


pieklūšana proj.z.v.Nr.2 no pašvaldības autoceļa Rasas - Brūveri, tālāk pa esošu ceļu, tālāk pa esošu ceļu - projektētu ceļa servitūta teritoriju - caur proj.z.v.1 līdz proj.z.v.Nr.2 robežai

pieklūšana proj.z.v.Nr.2 no pašvaldības autoceļa Rasas - Brūveri, tālāk pa esošu ceļu, tālāk pa esošu ceļu - projektētu ceļa servitūta teritoriju - caur proj.z.v.1 un proj.z.v.Nr.2 līdz proj.z.v.Nr.3 robežai

pieklūšana proj.z.v.Nr.1 no pašvaldības autoceļa Rasas - Bruveri

PROJEKTĒJAMĀ TERITORIJA	
kadastra apzīmējums	platība
3270 010 0004	78.6 ha

APZĪMĒJUMI:	
9664 005 0037	Zemes vienības kadastra apzīmējums
	Esošās zemes vienības robeža
	Zemes ierīcības projekta robeža
	Projektētā zemes vienības robeža
Nr.2 (32700100191) 45.3 ha	Projektētās zemes vienības kadastra apzīmējums un platība
	Nekustamā īpašuma apgrūtinājuma līnija
	Projektēta ceļa servitūta teritorija

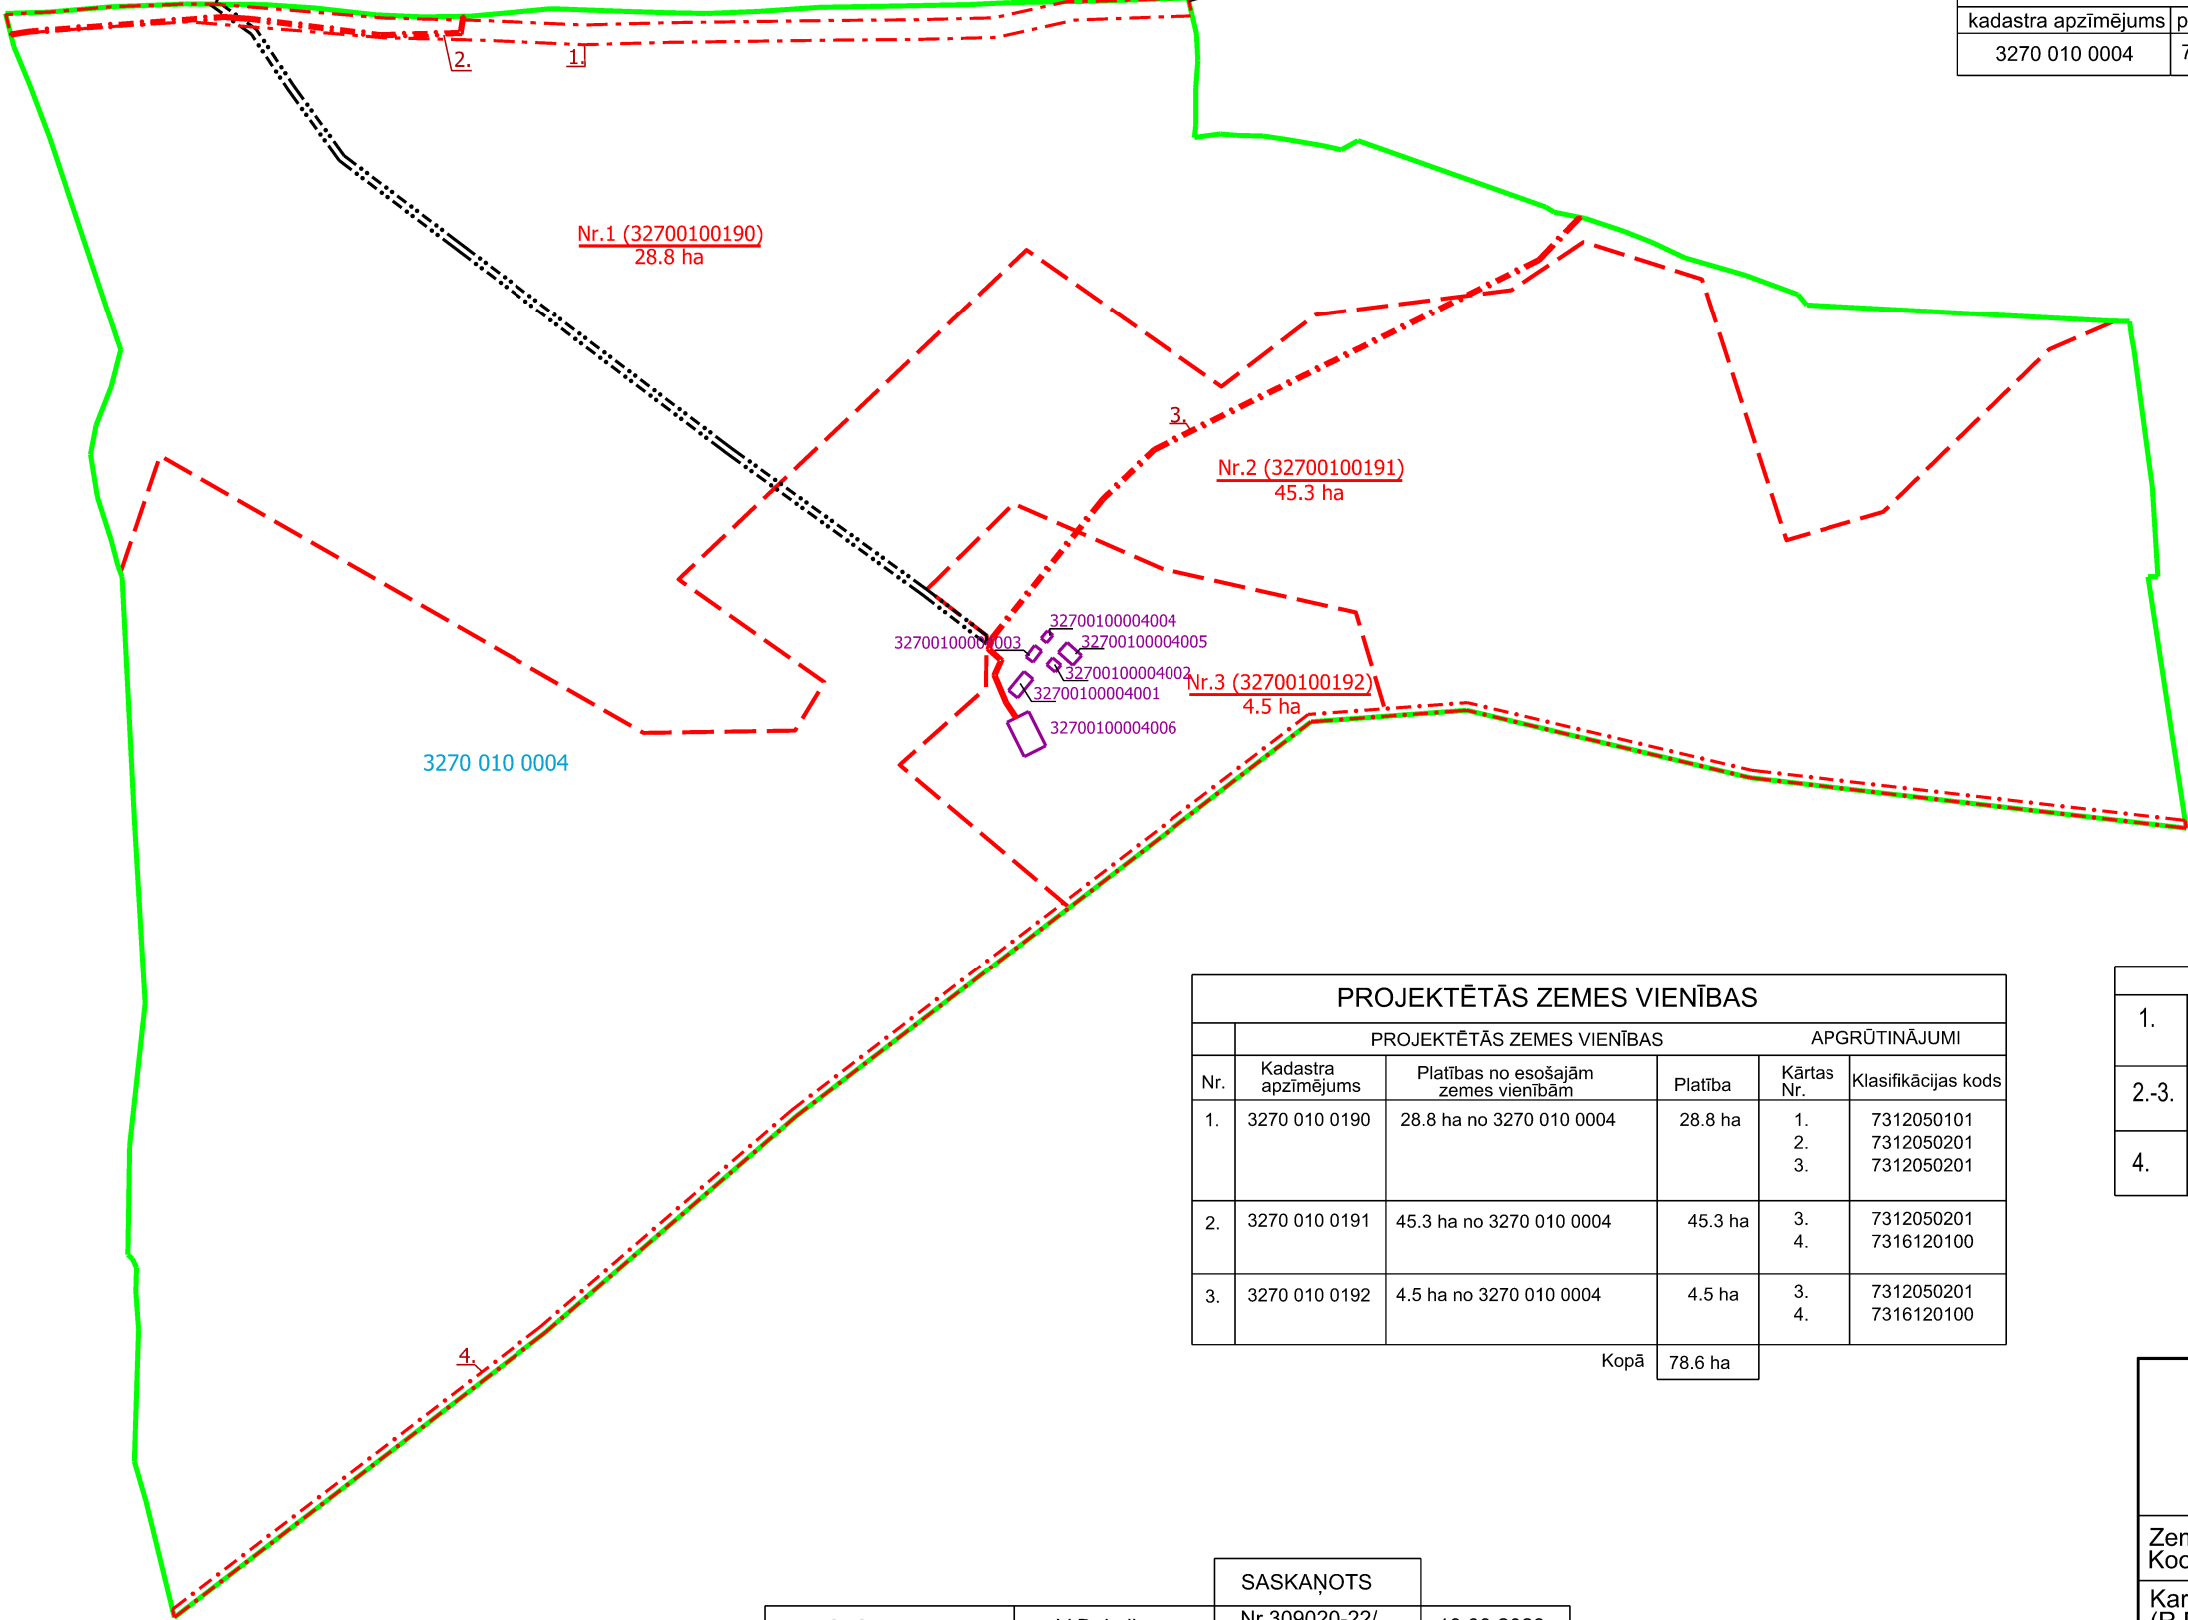

PROJEKTĒTĀS ZEMES VIENĪBAS					
PROJEKTĒTĀS ZEMES VIENĪBAS				APGRŪTINĀJUMI	
Nr.	Kadastra apzīmējums	Platības no esošajām zemes vienībām	Platība	Kārtas Nr.	Klasifikācijas kods
1.	3270 010 0190	28.8 ha no 3270 010 0004	28.8 ha	1. 2. 3.	7312050101 7312050201 7312050201
2.	3270 010 0191	45.3 ha no 3270 010 0004	45.3 ha	3. 4.	7312050201 7316120100
3.	3270 010 0192	4.5 ha no 3270 010 0004	4.5 ha	3. 4.	7312050201 7316120100
Kopā			78.6 ha		

APGRŪTINĀJUMI	
1.	7312050101 - ekspluatācijas aizsargjoslas teritorija gar elektrisko tīklu gaisvadu līniju ārpus pilsētām un ciemiem ar nominālo spriegumu līdz 20 kilovoltiem
2.-3.	7312050201 - ekspluatācijas aizsargjoslas teritorija gar elektrisko tīklu kabeļu līniju
4.	7316120100 - valsts robežas josla

SASKAŅOTS			
AS "Sadales tīkls"	V.Dukulis	Nr.309020-22/ P-108311	19.09.2023.

Zemes ierīcības projekts

"Vējiņi"

Neretas pag., Aizkraukles nov.
(z.v.kad.apz. 3270 010 0004)

Zemes ierīcības projekta grafiskās daļas mērogs 1:5000
Koordinātu sistēma LKS-92, mēroga koeficients 0.999684

Kartogrāfiskā pamatne: zemes robežu plāns z.v.kad.apz. 3270 010 0004 (R.Pūriņš, 25.10.1992., M 1: 10000)

Projektam piekritu, iebildumu nav.
SASKAŅOTS.
Nek. īpašuma "Vējiņi"
īpašnieks

AS "JUNO"
pilnv.pers.
Elīna Liene Grāvīte

SIA "Lauku mērnīeks"
Meža iela 7, Valmiera,
Valmieras nov.
Tālr.27019063
info@laukumernieks.lv

Zemes ierīkotāja
Anete Geduševa-Bērziņa
sertifikāts Nr. CA0014
derīgs no 18.10.2019. līdz 13.09.2028.

13.09.2023.