


Grafiskais pielikums

Aizkraukles novada domes 25.04.2019. sēdes lēmumam Nr.177
(prot.Nr.6,21.§) "Par ceļa servitūta nodibināšanu zemes vienībā "Aizkraukles",
Aizkraukles pagastā"

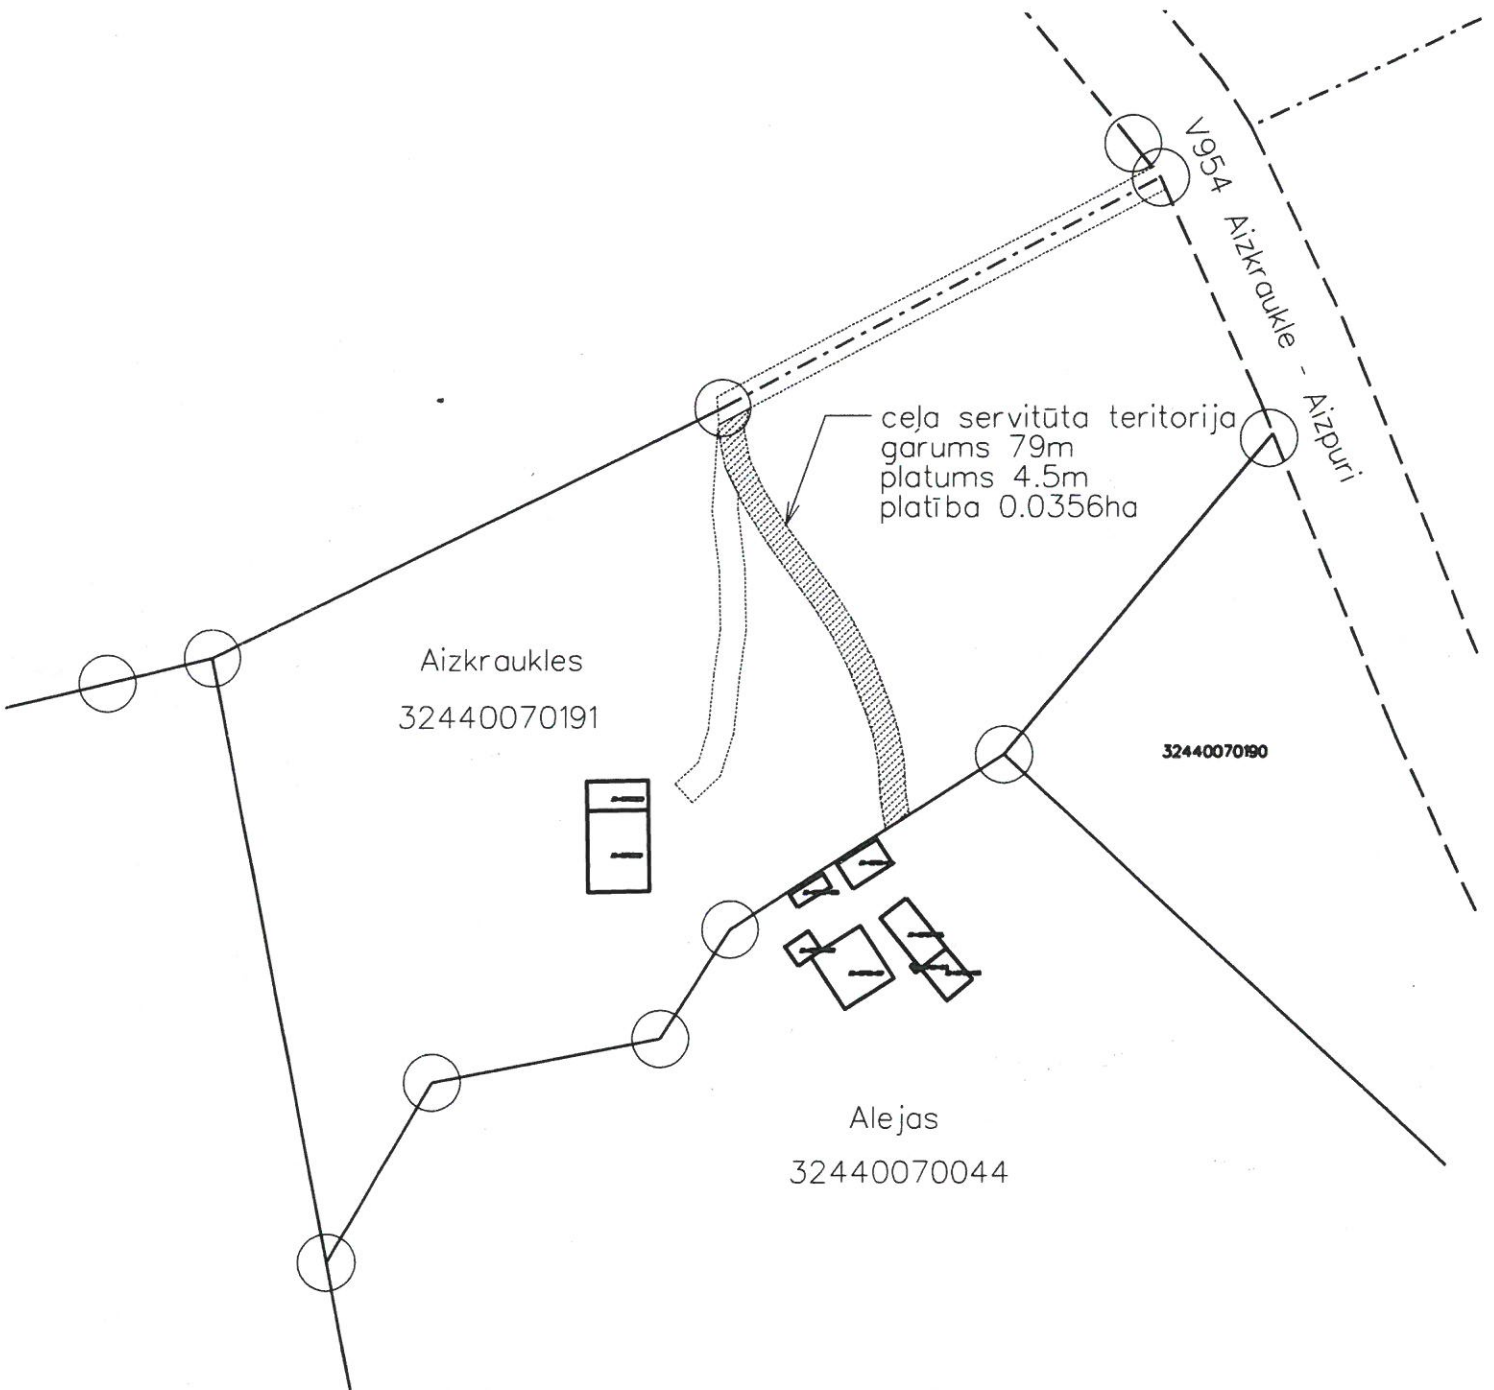

Aizkraukles novada pašvaldības
Ģeogrāfiskās informācijas sistēmas speciālists
Didzis Grundulis
20.19. gada 16. 05. 2019.