

Līguma 1.pielikums

LATVIJAS REPUBLIKA

## SITUĀCIJAS PLĀNS

Zemes vienības kadastra apzīmējums: **3292 013 0004**

Situācijas elementi uzmērīti no 2013.gada 3.maija līdz 2013.gada 10.maijam

Plāna mērogs 1: 5000

Zemes vienības platība: **39.13 ha**




SIA "Aizkraukles mērnīeks" direktors

Ierosinātais ir informēts par zemes kadastrālās uzmērīšanas laikā  
veiktajām darbībām, to rezultātiem.

Dzintars Ozoliņš 08.07.2013.

Gunta Žilde 08.07.2013.

| Zemes vienības<br>platība ha | ZEMES LIETOŠANAS VEIDU EKSPLIKĀCIJA |             |                |        |        |       |         |       |                       |                |                     |                               |                    |                  |
|------------------------------|-------------------------------------|-------------|----------------|--------|--------|-------|---------|-------|-----------------------|----------------|---------------------|-------------------------------|--------------------|------------------|
|                              | Lauksaimn.<br>izmant. zeme          | TAJĀ SKAITĀ |                |        |        | Meži  | Krūmāji | Purvi | Ūdens objektu<br>zeme | T.sk.          |                     | Zeme zem ēkām<br>un pagalmiem | Zeme zem<br>ceļiem | Parējās<br>zemes |
|                              |                                     | Arauzeme    | Augļu<br>dārzi | Plavas | Gaiņas |       |         |       |                       | Zem<br>ūdeņiem | Zem zivju<br>dīķiem |                               |                    |                  |
|                              |                                     |             |                |        |        |       |         |       |                       |                |                     |                               |                    |                  |
| 39.13                        | —                                   | —           | —              | —      | —      | 36.02 | —       | —     | 0.53                  | 0.53           | —                   | —                             | 1.09               | 1.49             |

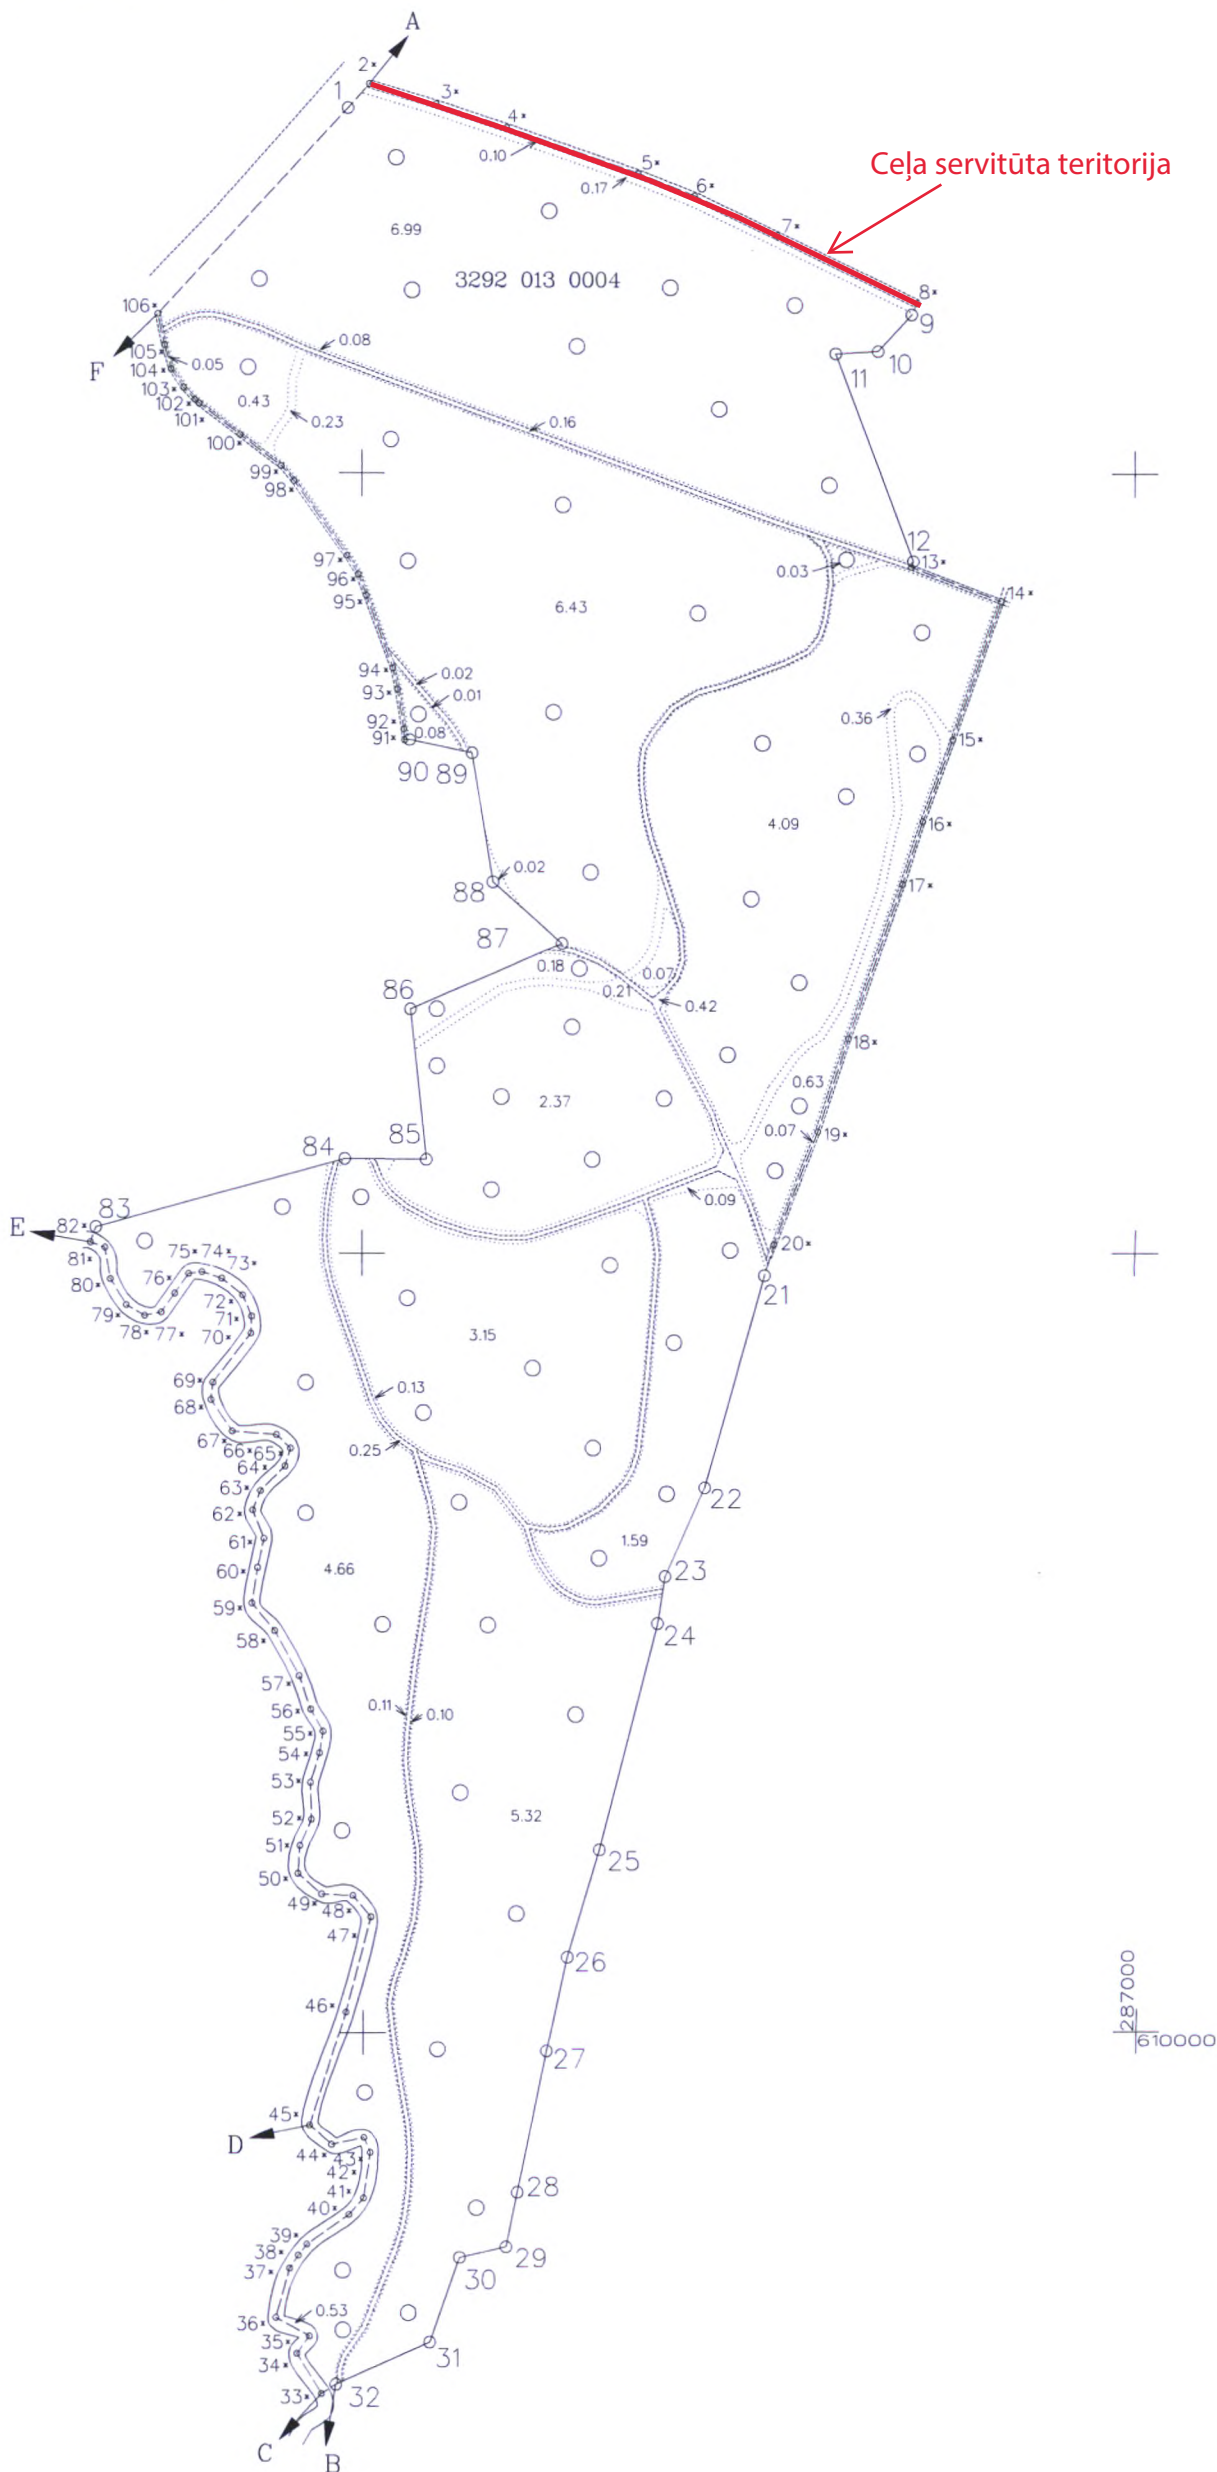

Plāna mērogs 1:5000