
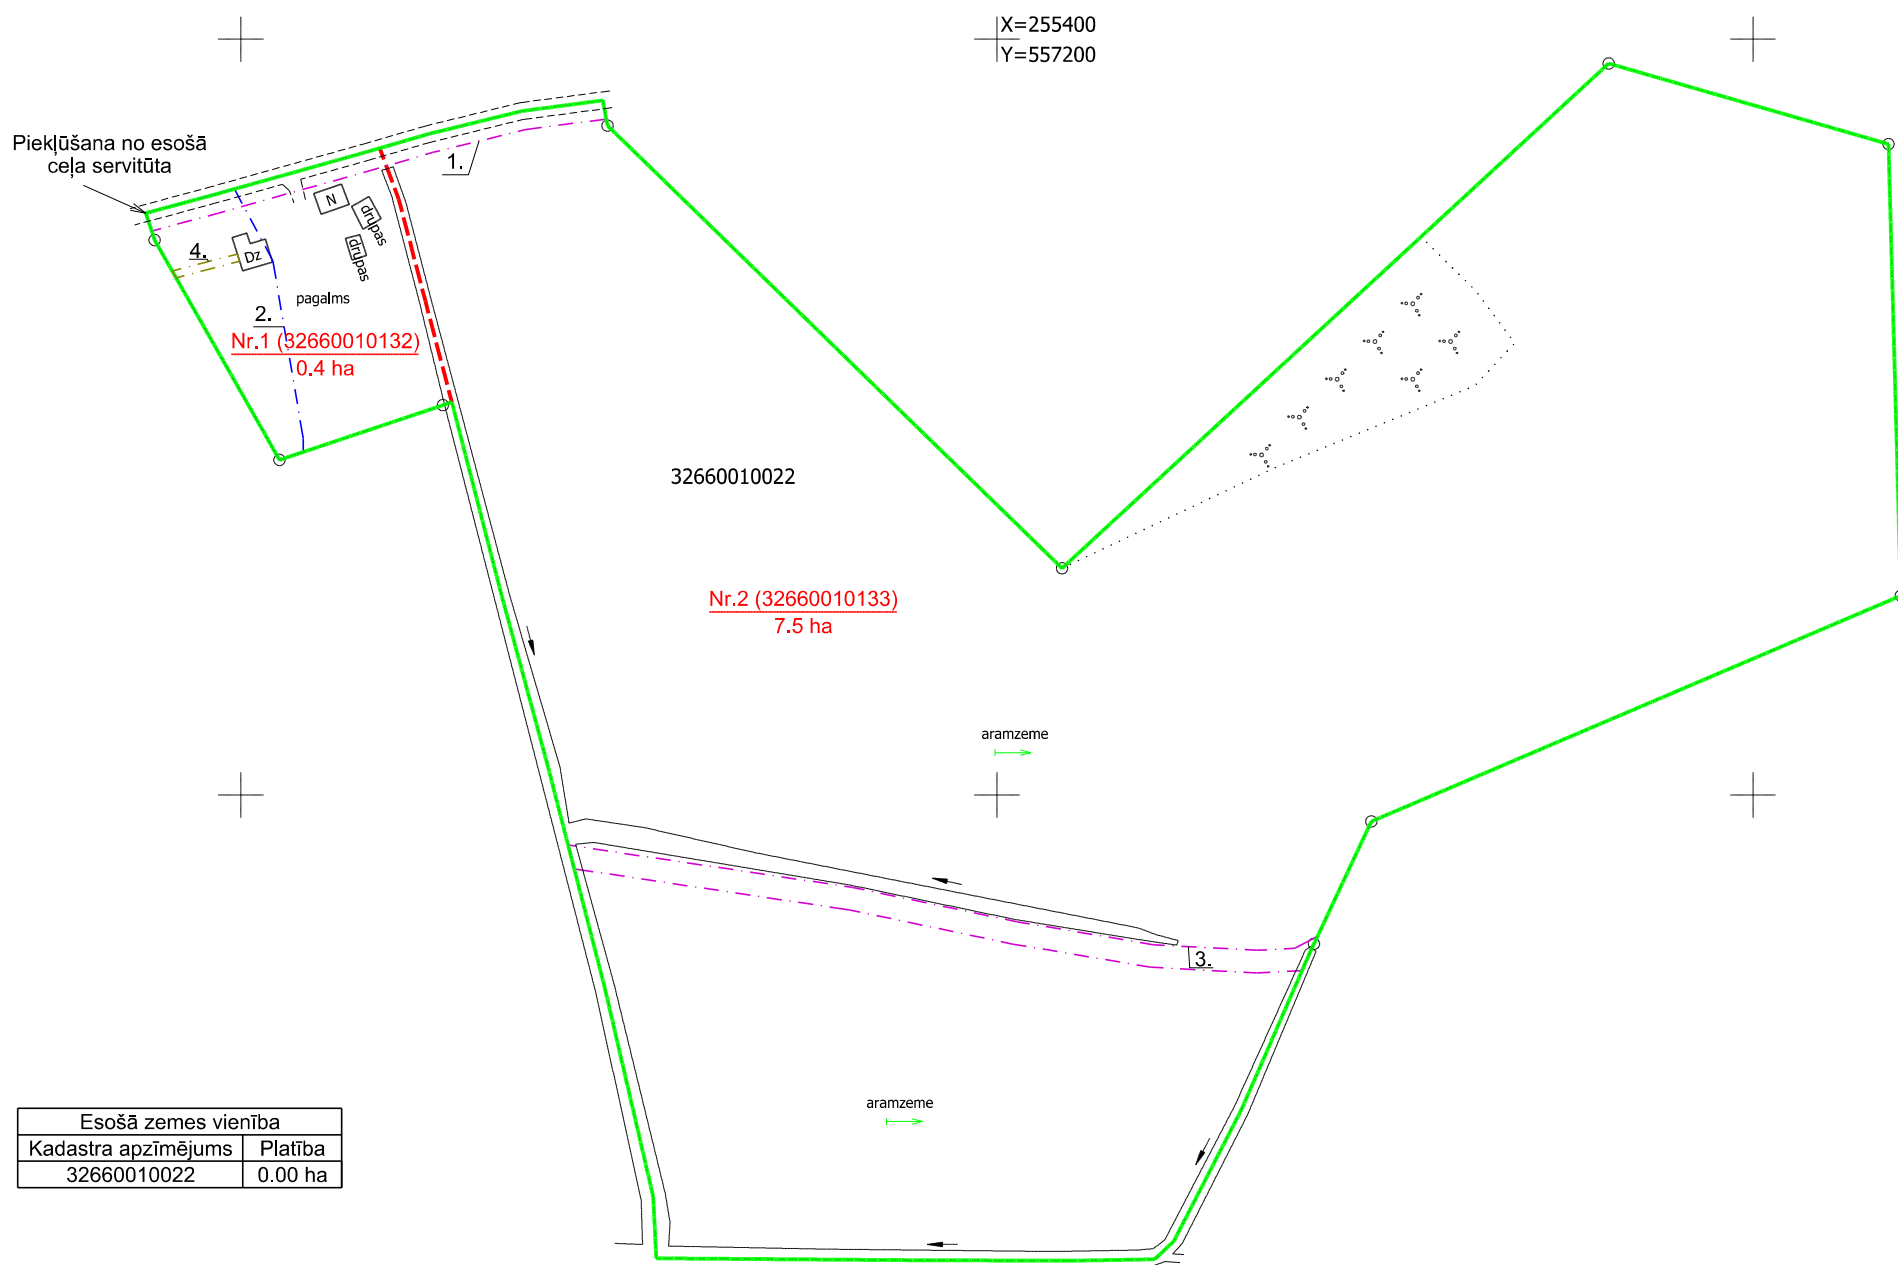


A large, stylized outline of the letter 'Y' is centered on the page. The outline is composed of several straight line segments, giving it a geometric, blocky appearance. It is positioned in the center of the page, with the 'Y' shape itself being the primary focus of the drawing area.

A diagram of a polygon with a green outline. The polygon is divided into two regions by a dashed red line. Region 1 is the small triangle at the top left, and Region 2 is the larger area to the right of the dashed line. The regions are labeled with red numbers 1 and 2.

Informācija par zemes ierīcības projekta saskaņošanu					
Nr. p. k.	Institūcija	Institūcijas pārstāvis		Saskaņošanas datums	Lēmuma Nr.
		Vārds	Uzvārds		
1.	AS "Sadales tīkls" Dienvidu reģions	Stana	Žurova	25.03.2024.	P-117273
2.	SIA "TET"	Sergejs	Savelļevs	27.03.2024.	PN-297499
3.	VSIA "ZEMKOPIBAS MINISTRIJAS NEKUSTAMIE IPAŠUMI" ZEMGALES REĢIONA MELIORĀCIJAS NODAĻA	Jurijs	Sedjukevičs	22.03.2024.	Nr.2-0138

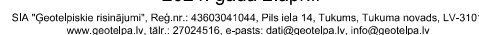

Esošā zemes vienība	
Kadastra apzīmējums	Platība
32660010022	0.00 ha

Projektētās zemes vienības				Apgrūtinājumi	
Nr.	Kadastra apzīmējums	Platības no esošajām zemes vienībām	Platība	Kārtas Nr.	Klasifikācijas kods
1.	32660010132	0.4 ha no 32660010022	0.4 ha	1.	7315030100
				2.	7311020102
				4.	7312050201
2.	32660010133	7.5 ha no 32660010022	7.5 ha	1.	7315030100
				3.	7315030100
kopā			7.9 ha		

32660010022	esošās zemes vienības kadastra apzīmējums
	zemes ierīcības projekta robeža
	esošās zemes vienības robeža ar robežpunktu
	projektēto zemes vienību robežas
	ēka
<u>Nr.1 (32660010132)</u> 0,4 ha	projektētās zemes vienības kadastra apzīmējums un platība
nekustamā īpašuma apgrūtinājuma robeža	
	7311020102 - no 25 līdz 100 kilometriem garas dabiskas ūdensteces vides un dabas resursu aizsardzības aizsargjoslas teritorija lauku apvidos
	7315030100 - ceļa servitūta teritorija
	7312050201 - ekspluatācijas aizsargjoslas teritorija gar elektrisko tīklu kabeļu līniju

Zemes ierīcības projekts
Aizkraukles novads, Mazzalves pagasts, "Ievas"

Zemes ierīcības projekta grafiskās daļas mērogs 1 : 2000
LKS-92 koordinātu sistēma
Mēroga koeficients 0.999640

Kartogrāfiskā pamatne:
zemes robežu plāns M 1:10000
(Valsts zemes dienests 25.09.1992.)

Nekustamā īpašuma "Ievas" īpašnieks

Oskars Ādams

Kaspars Priedols 05.0.2024.