

ESOŠĀ ZEMES VIENĪBA			
Kadastra apzīmējums	Platība	Adrese/nosaukums	Nekustamā īpašuma lietošanas mērķis
32820070187	1.77 ha	Rīgas iela 7	0501* - 1.77 ha

* - dabas pamatnes, parki, zaļās zonas un citas rekreācijas nozīmes objektu teritorijas, ja tajās atļautā saimnieciskā darbība nav pieskaitāma pie kāda cita klasifikācijā norādīta lietošanas mērķa


Projektētās teritorijas shēma
pirms zemes ierīcības projekta

Projektētās teritorijas shēma
pēc zemes ierīcības projekta



PROJEKTĒTĀS ZEMES VIENĪBAS


Projektētās zemes vienības				Apgrūtinājumi		Priekšlikumi	
Nr.	Kadastra apzīmējums	Platības no esošajām zemes vienībām	Platība	Kārtas Nr.	Klasifikācijas kods, platība	Adrese/ nosaukums	Nekustamā īpašuma lietošanas mērķis
1.	32820070287	1.7677 ha no 32820070187	1.7677 ha	1.	7311020107 - 1.7677 ha	Saglabāt esošo nekustamā īpašuma nosaukumu - "Rīgas iela 7"	0501* - 1.7677 ha
				2.	7311050200 - 0.6619 ha		
				3.	7312030301 - 1.7677 ha		
				4.	7314010503 - 1.1511 ha		
				5.	7312050201 - 0.0003 ha		
				6.	7312050300 - 0.0006 ha		
2.	32820070288	0.0032 ha no 32820070187	0.0032 ha	1.	7311020107 - 0.0032 ha	Piešķirt nekustamā īpašuma nosaukumu - "Autoceļš A6"	1101** - 0.0032 ha
				3.	7312030301 - 0.0032 ha		
				4.	7314010503 - 0.0032 ha		

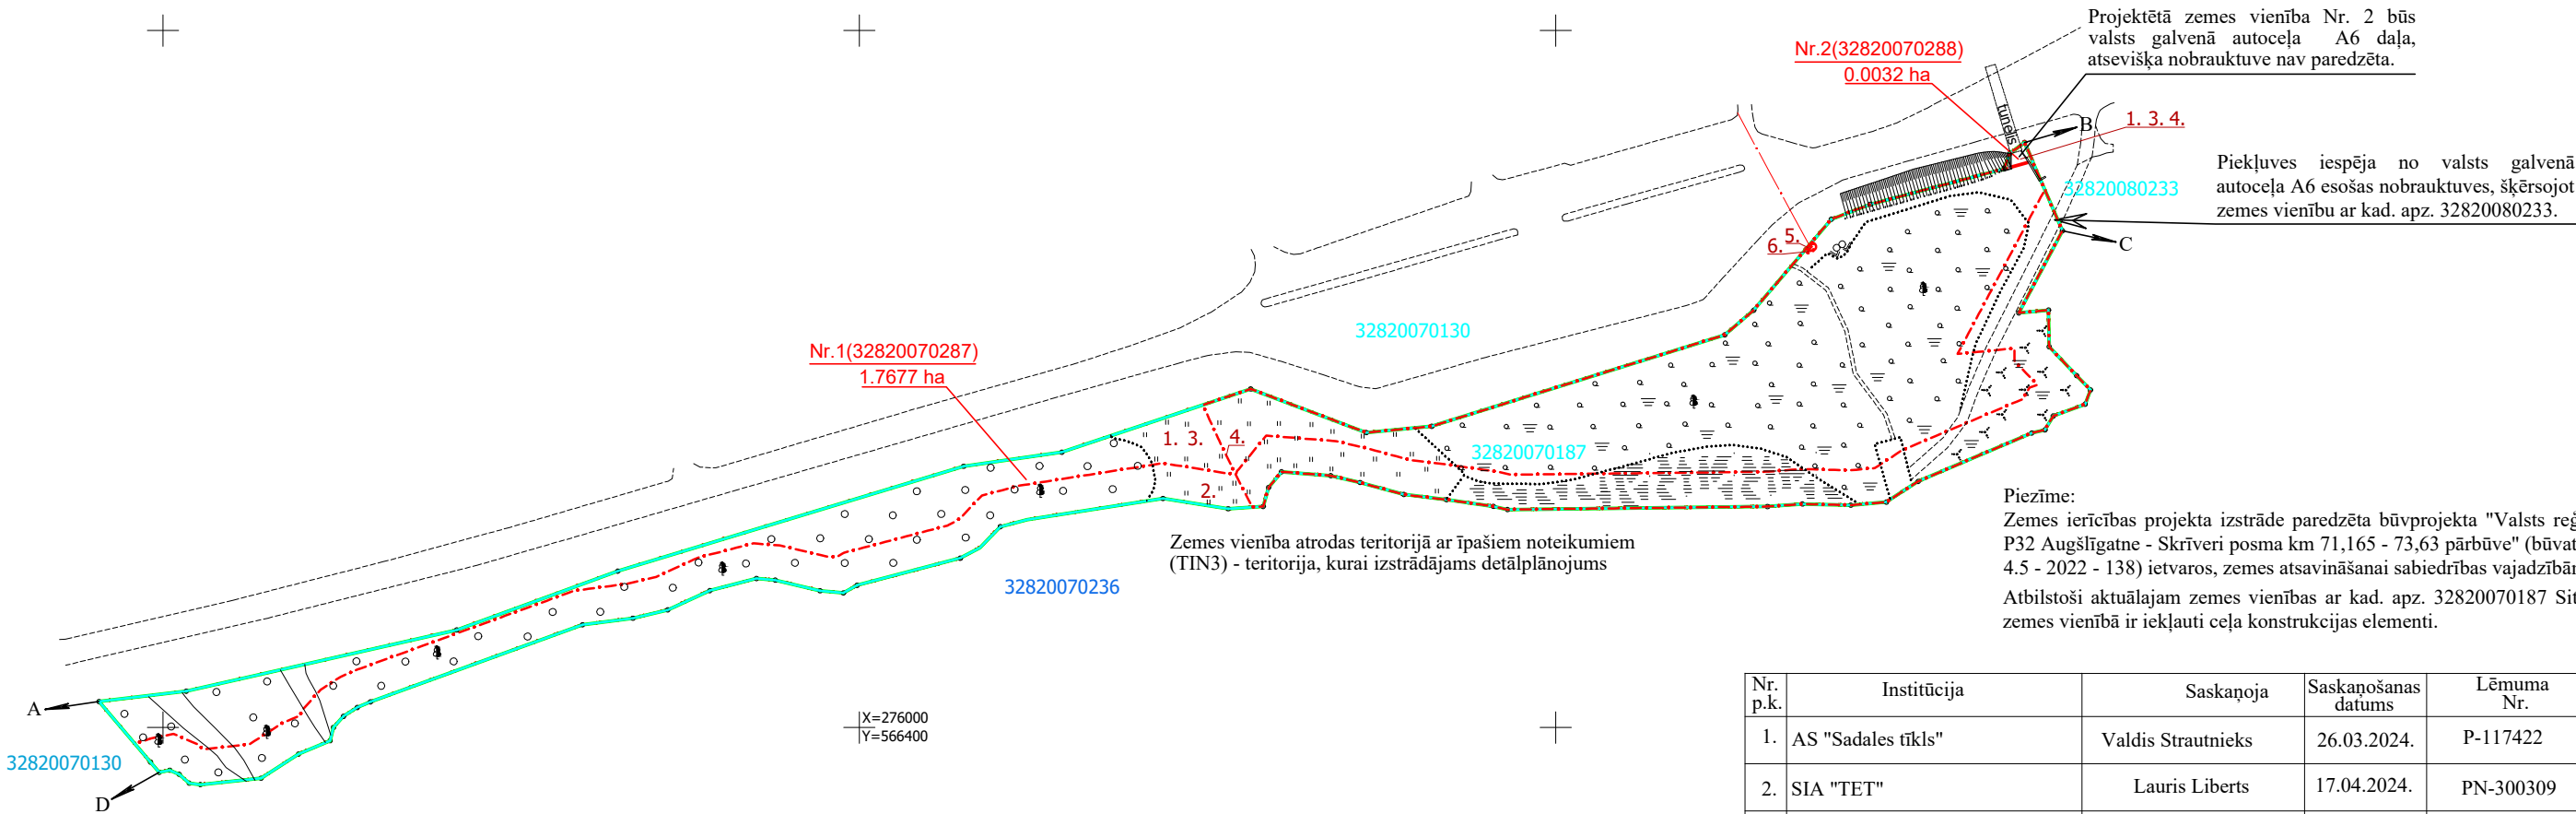

APZĪMĒJUMI	
	Esošās zemes vienības robeža ar robežpunktu
	Zemes ierīcības projekta robeža
	Projektēto zemes vienību robežas
	Esošās zemes vienības kadastra apzīmējums
	Projektētās zemes vienības kadastra apzīmējums un platība
Nekustamā īpašuma apgrūtinājuma robeža:	
	7311020107-Daugavas vides un dabas resursu aizsardzības aizsargjoslas teritorija lauku apvidos
	7311050200 - tauvas joslas teritorija gar upi
	7312030301 - ekspluatācijas aizsargjoslas teritorija gar valsts galvenajiem autoceļiem lauku apvidos
	7314010503 - vietējās nozīmes vēsturiska notikuma vietas teritorija un objekti (Nr. 8338)
	7312050201 - ekspluatācijas aizsargjoslas teritorija gar elektrisko tīklu kabeļu līniju
	7312050300 - ekspluatācijas aizsargjoslas teritorija ap elektrisko tīklu sadales iekārtu

Nr. p.k.	Institūcija	Saskaņoja	Saskaņošanas datums	Lēmuma Nr.
1.	AS "Sadales tīkls"	Valdis Strautnieks	26.03.2024.	P-117422
2.	SIA "TET"	Lauris Liberts	17.04.2024.	PN-300309
3.	VAS "Zemkopības ministrijas nekustamie īpašumi"	Ilze Bergmane	26.09.2023.	Z-1-9.3/418
4.	Aizkraukles novada pašvaldība	Anīta Krusta	02.04.2024.	_____
5.	Nekustamā īpašuma "Rīgas iela 7" īpašnieks	Aivars Zvirbulis	22.02.2024.	_____

Nekustamais īpašums: "Rīgas iela 7", kadastra numurs 32820070187 Īpašnieks: Aivars Zvirbulis		Objekta ID Nr.	Mērogs
Objekts: "Rīgas iela 7", Skrīveru pag., Aizkraukles nov., zemes vienības kadastra apzīmējums 32820070187 - sadale		85038	1 : 2000
LKS-92 TM koordinātu sistēma, mēroga koefic. m = 0.999655			
Kartogrāfiskā pamatne: zemes vienības ar kadastra apzīmējumu 32820070187 Situācijas plāns, M1:1000, sagatavoja VZD Vidusdaugavas reģionālā nodaļa Pasūtījumu izpildes pārvalde Mērniecības un topogrāfijas nodaļa 21.11.2003.			
Zemes ierīcības projekts	Apliecinu, ka zemes ierīcības projekts izstrādāts atbilstoši normatīvo aktu prasībām, kas regulē zemes ierīcības projekta izstrādi.		
	Izstrādājis Aigars Ansbergs sertifikāta Nr. AA0039 derīgs no 13.11.2010. līdz 12.11.2025.		02.05.2024.
Reģ.Nr.41203006878, Vasarnīcu iela 16, Ventspils tālr. 24775775, e-pasts info@geodezists.lv www.geodezists.lv			

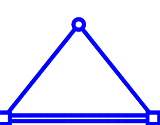

GEODĒZISTS