
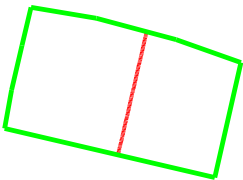


Projektētās teritorijas shēma
pirms zemes ierīcības projekta izstrādes


Projektētās teritorijas shēma
pēc zemes ierīcības projekta izstrādes

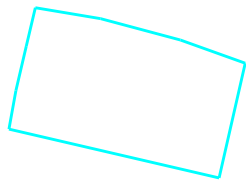

X=275100
Y=567700

Esošā zemes vienība		
Kadastra apzīmējums	Platība	
32070020841	0,2971 ha	

Projektētās zemes vienības			
Nr.	Kadastra apzīmējums	Platības no esošajām zemes vienībām	Platība
1	32070020896	0.1636 ha no 32070020841	0.1636 ha
2	32070020897	0.1335 ha no 32070020841	0.1335 ha
Kopā			0.2971 ha

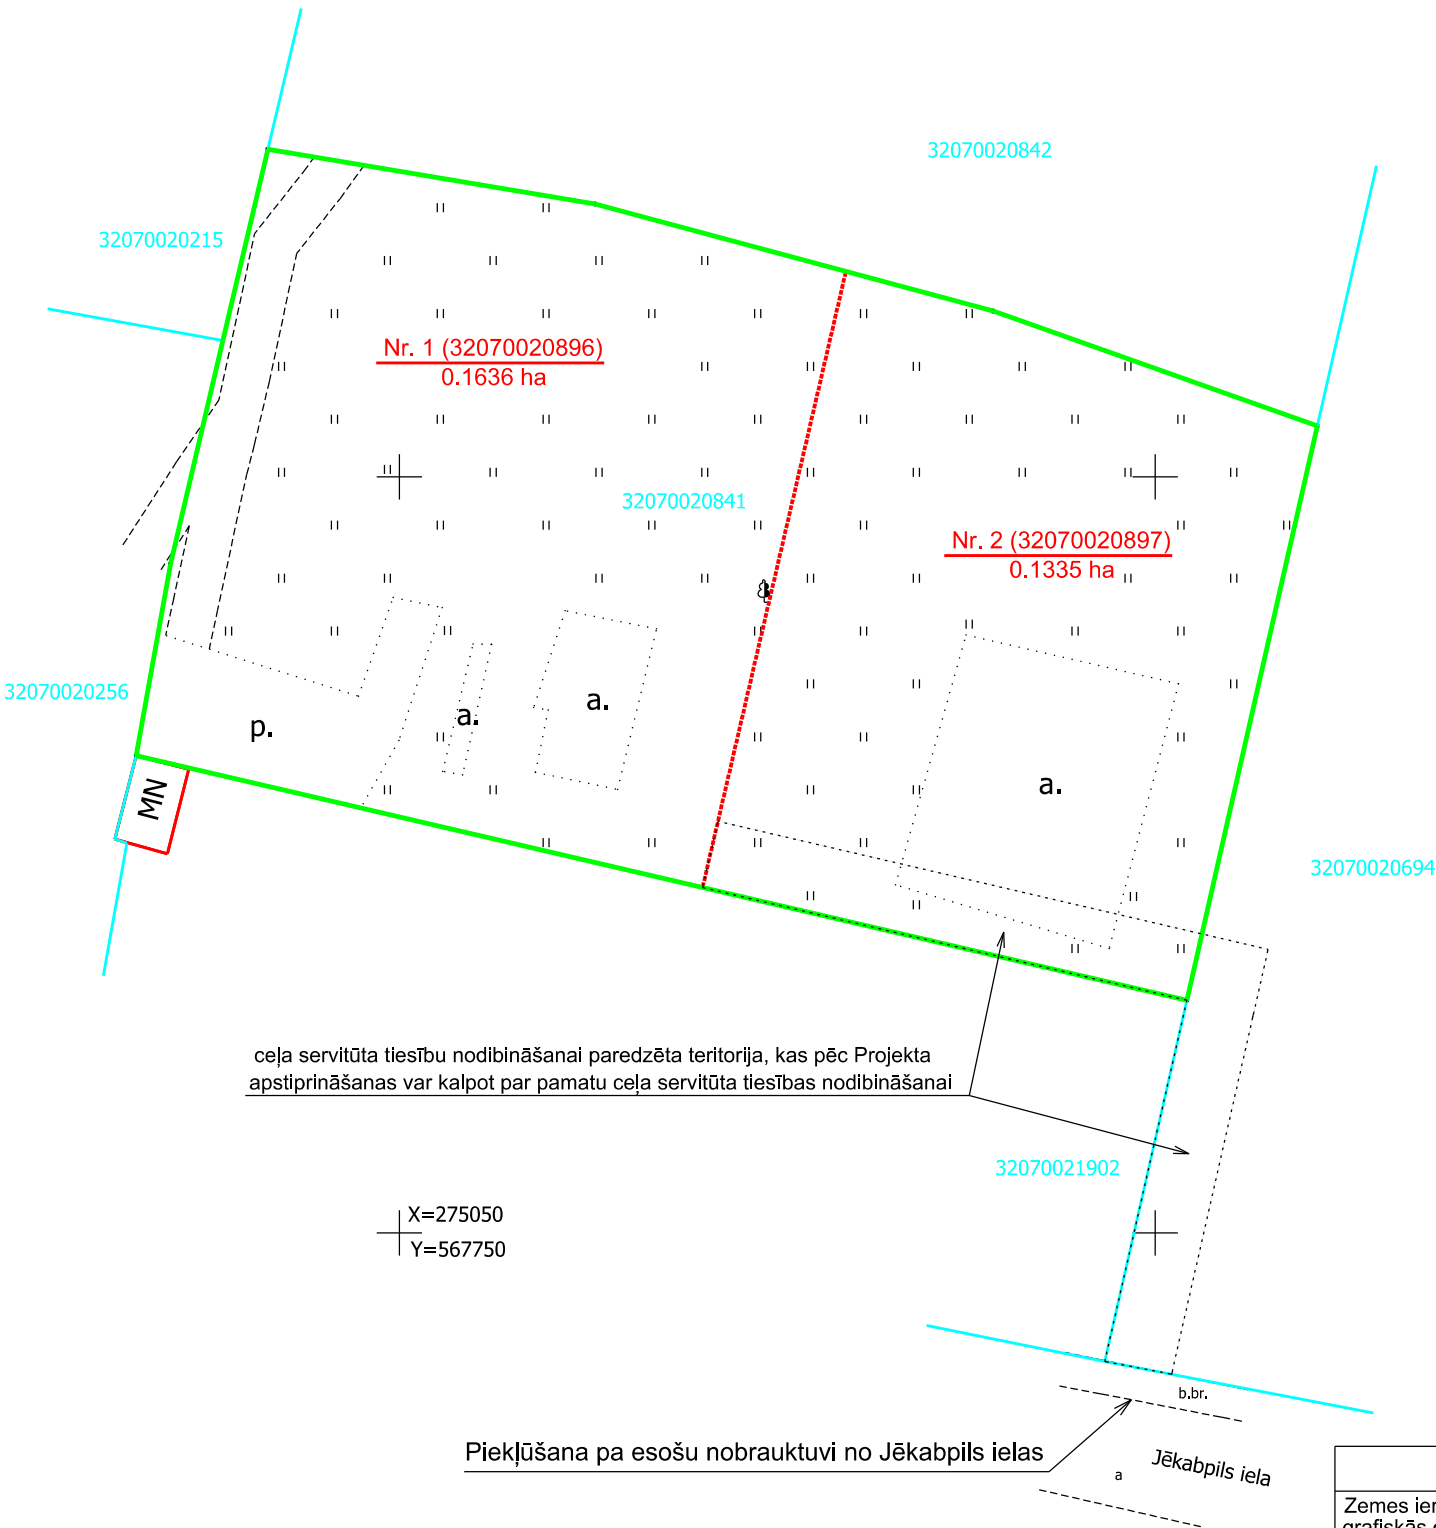

APZĪMĒJUMI	
32070020841	esošās uzmērītas zemes vienības kadastra apzīmējums
	esošās uzmērītas zemes vienības robeža ar robežpunktu
	zemes ierīcības projekta robeža
	projektēto zemes vienību robežas
	teritorijas robeža, kas var kalpot ceļa servitūta tiesības nodibināšanai
<u>Nr. 1 (32070020896) 0.1636 ha</u>	projektētās zemes vienības numurs, kadastra apzīmējums un platība
	būve

Zemes ierīcības projekta saskaņojumi		
nekustamā īpašuma Jēkabpils ielā 36B īpašnieks	Z.Golovacka	30.09.2024.

ZEMES IERĪCĪBAS PROJEKTS Jēkabpils iela 36B, Jaunjelgava, Aizkraukles novads	
Zemes ierīcības projekta grafiskās daļas mērogs 1 : 500 LKS-92 koordinātu sistēma Mēroga koeficients 0,999656	Kartogrāfiskā pamatne : Situācijas plāns M 1:500, (sertificēts mērnieks A.Bērziņš, 04.12.2020.)
nekustamā īpašuma Jēkabpils ielā 36B īpašnieks	Zane Golovacka
Zemes ierīkotājs Auseklis Bērziņš	sertifikāta Nr. AA0064, izdots 22.12.2010., derīgs līdz 21.12.2025.
Projekta izgatavošanas datums : 08.09.2024.	