


Grafiskais pielikums
dzīvojamai mājai Raiņa ielā 34, Pļavinās, Aizkraukles novadā
funkcionāli nepieciešamā zemesgabala noteikšanai

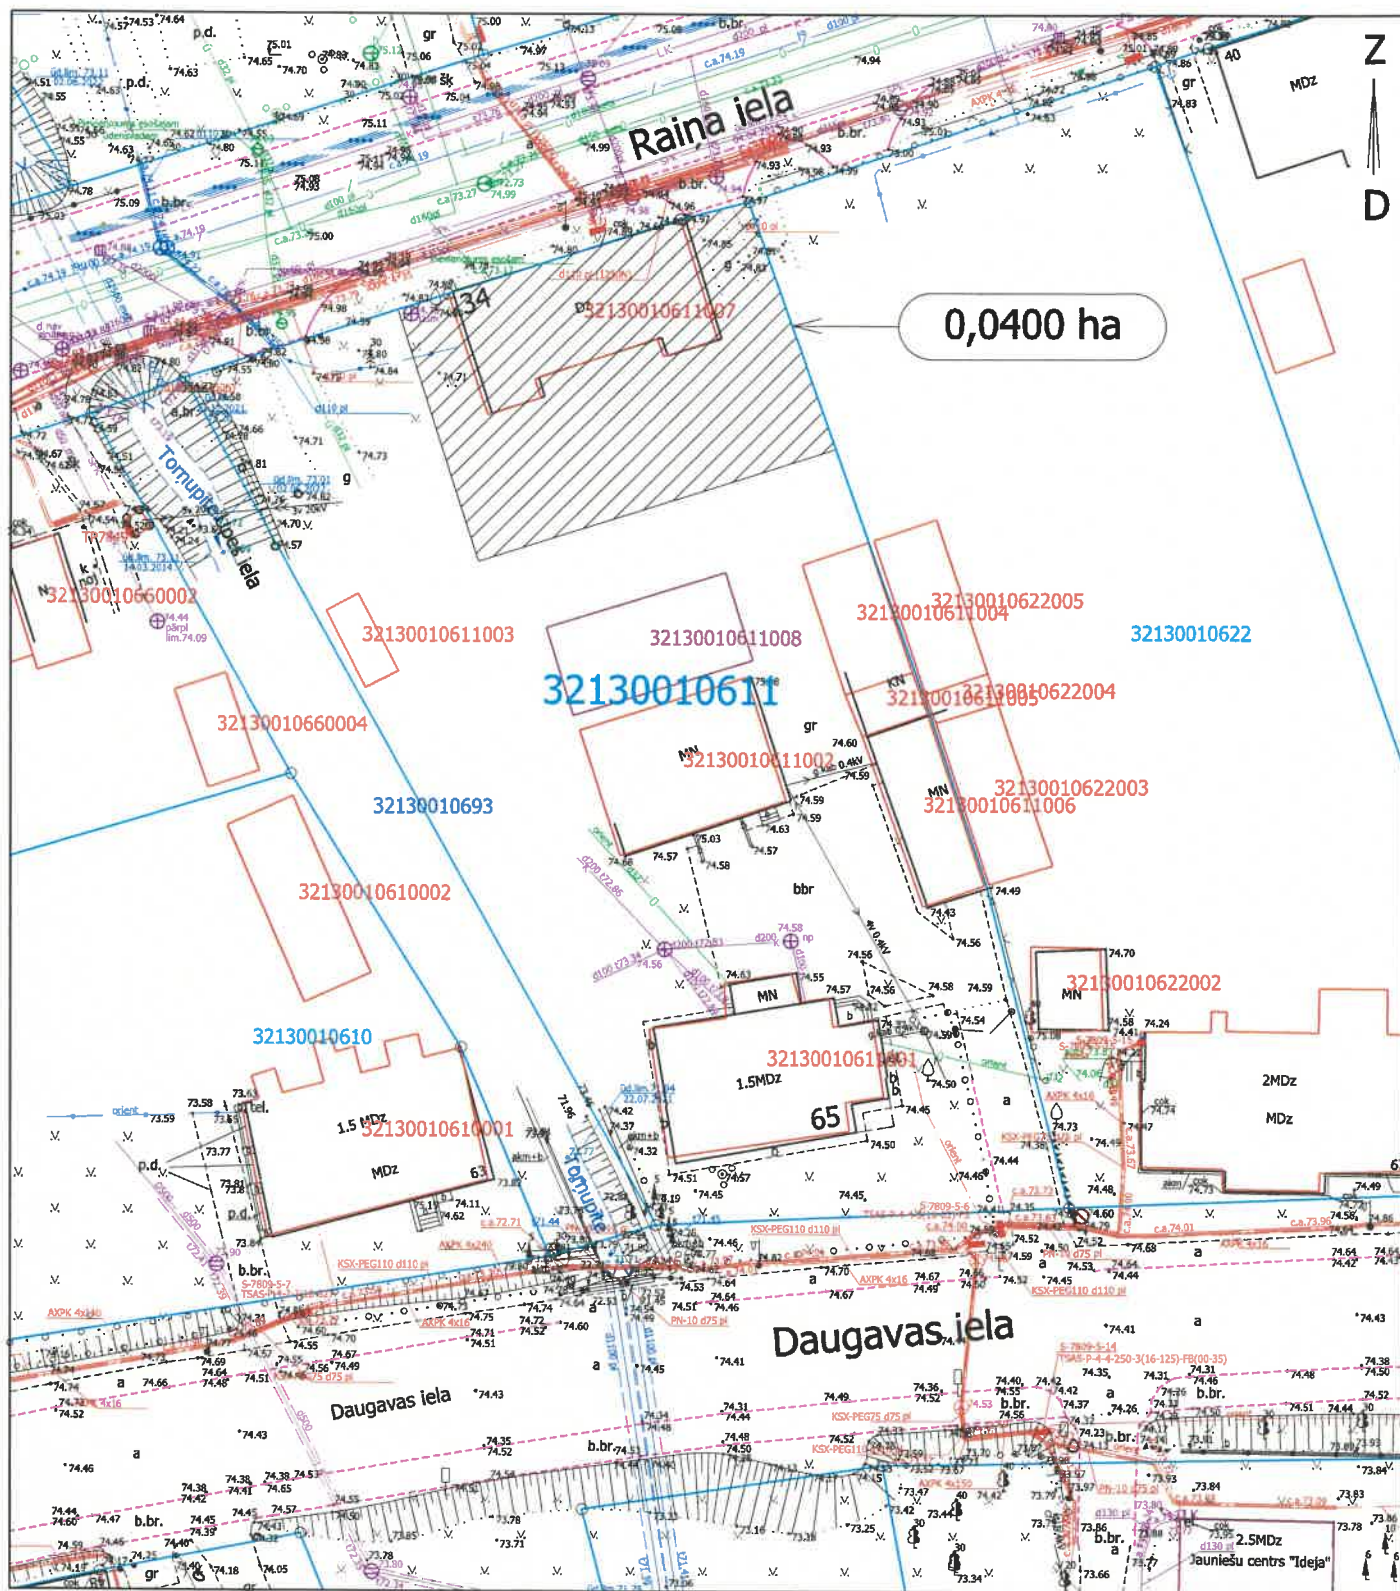

Izmantoti: Pašvaldības ADTI datu bāzes topogrāfiskie dati un Valsts zemes dienesta kadastra kartes dati.

dati.

Mērogs 0 1 2 3 4 5m

Aizkraukles novada pašvaldības
 Ģeogrāfiskās informācijas sistēmas speciālists
Dāvis Grundulis
 20 24. gada 11. 09. 

Didzis Grudulis
20 24. gada 12. 09. 