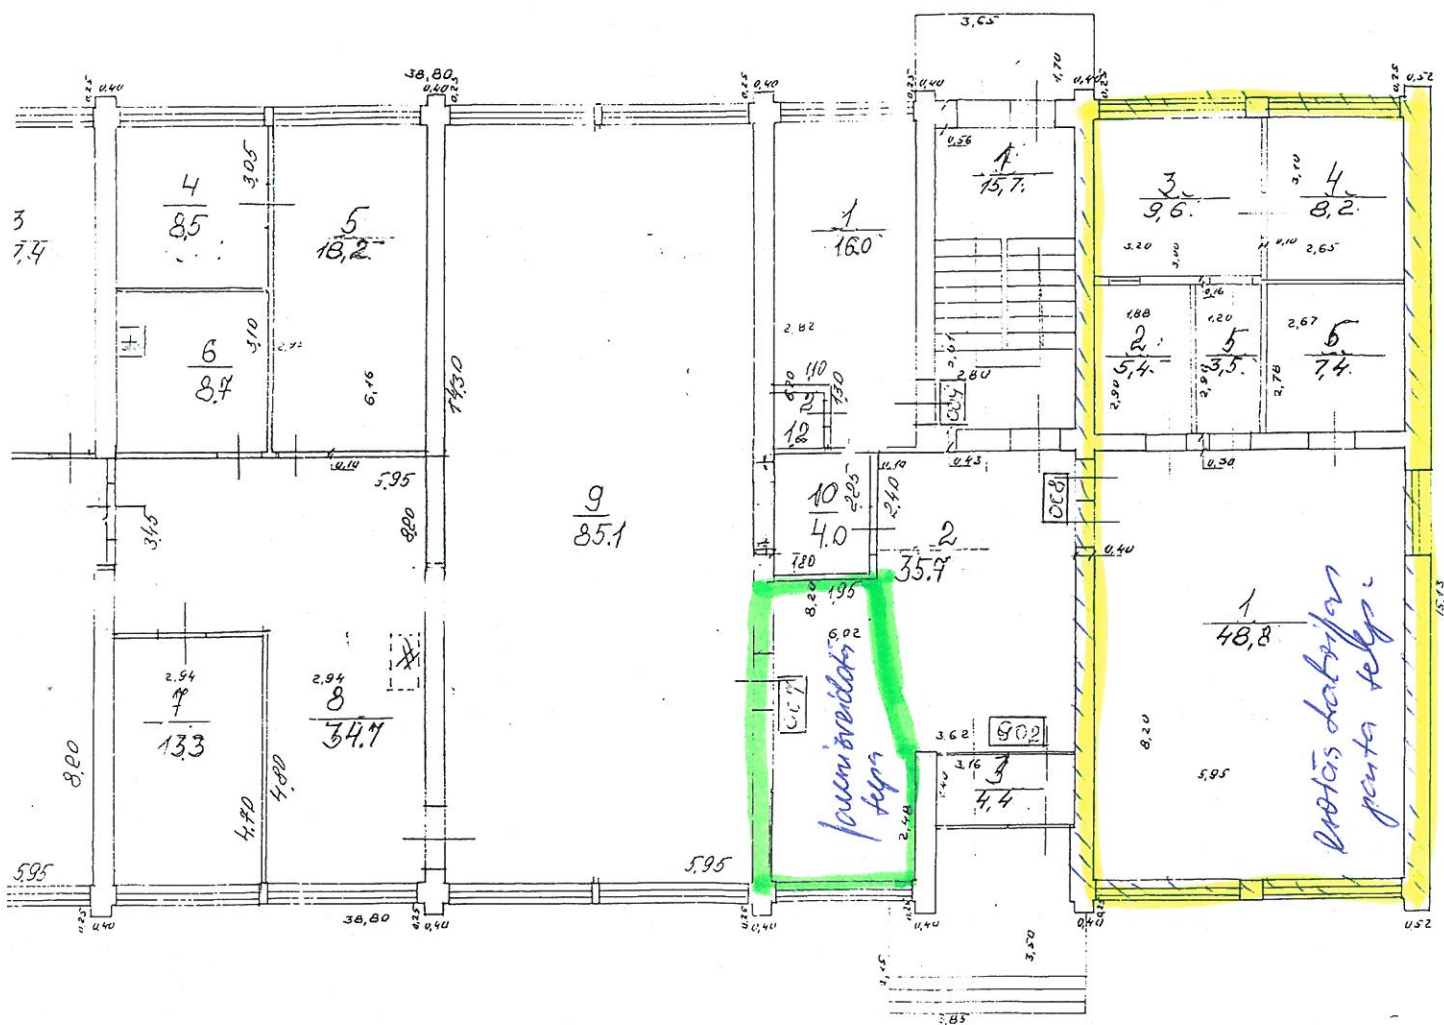


TEHNISKĀS INVENTARIZĀCIJAS LIETAS NR.

lapa

1. pielikums

BŪVES ☒ STĀVA PLĀNS

Būves kadastra apzīmējums

3260

013

0451

001

Izpildīja

T. Pīša

Paraksts

*[Signature]*

Datums

28.02.2000

Pārbaudīja

Paraksts

*[Signature]*

Datums