


Projektētās teritorijas shēma
pirms zemes ierīcības projekta
izstrādes

Projektētās teritorijas shēma
pēc zemes ierīcības projekta
izstrādes

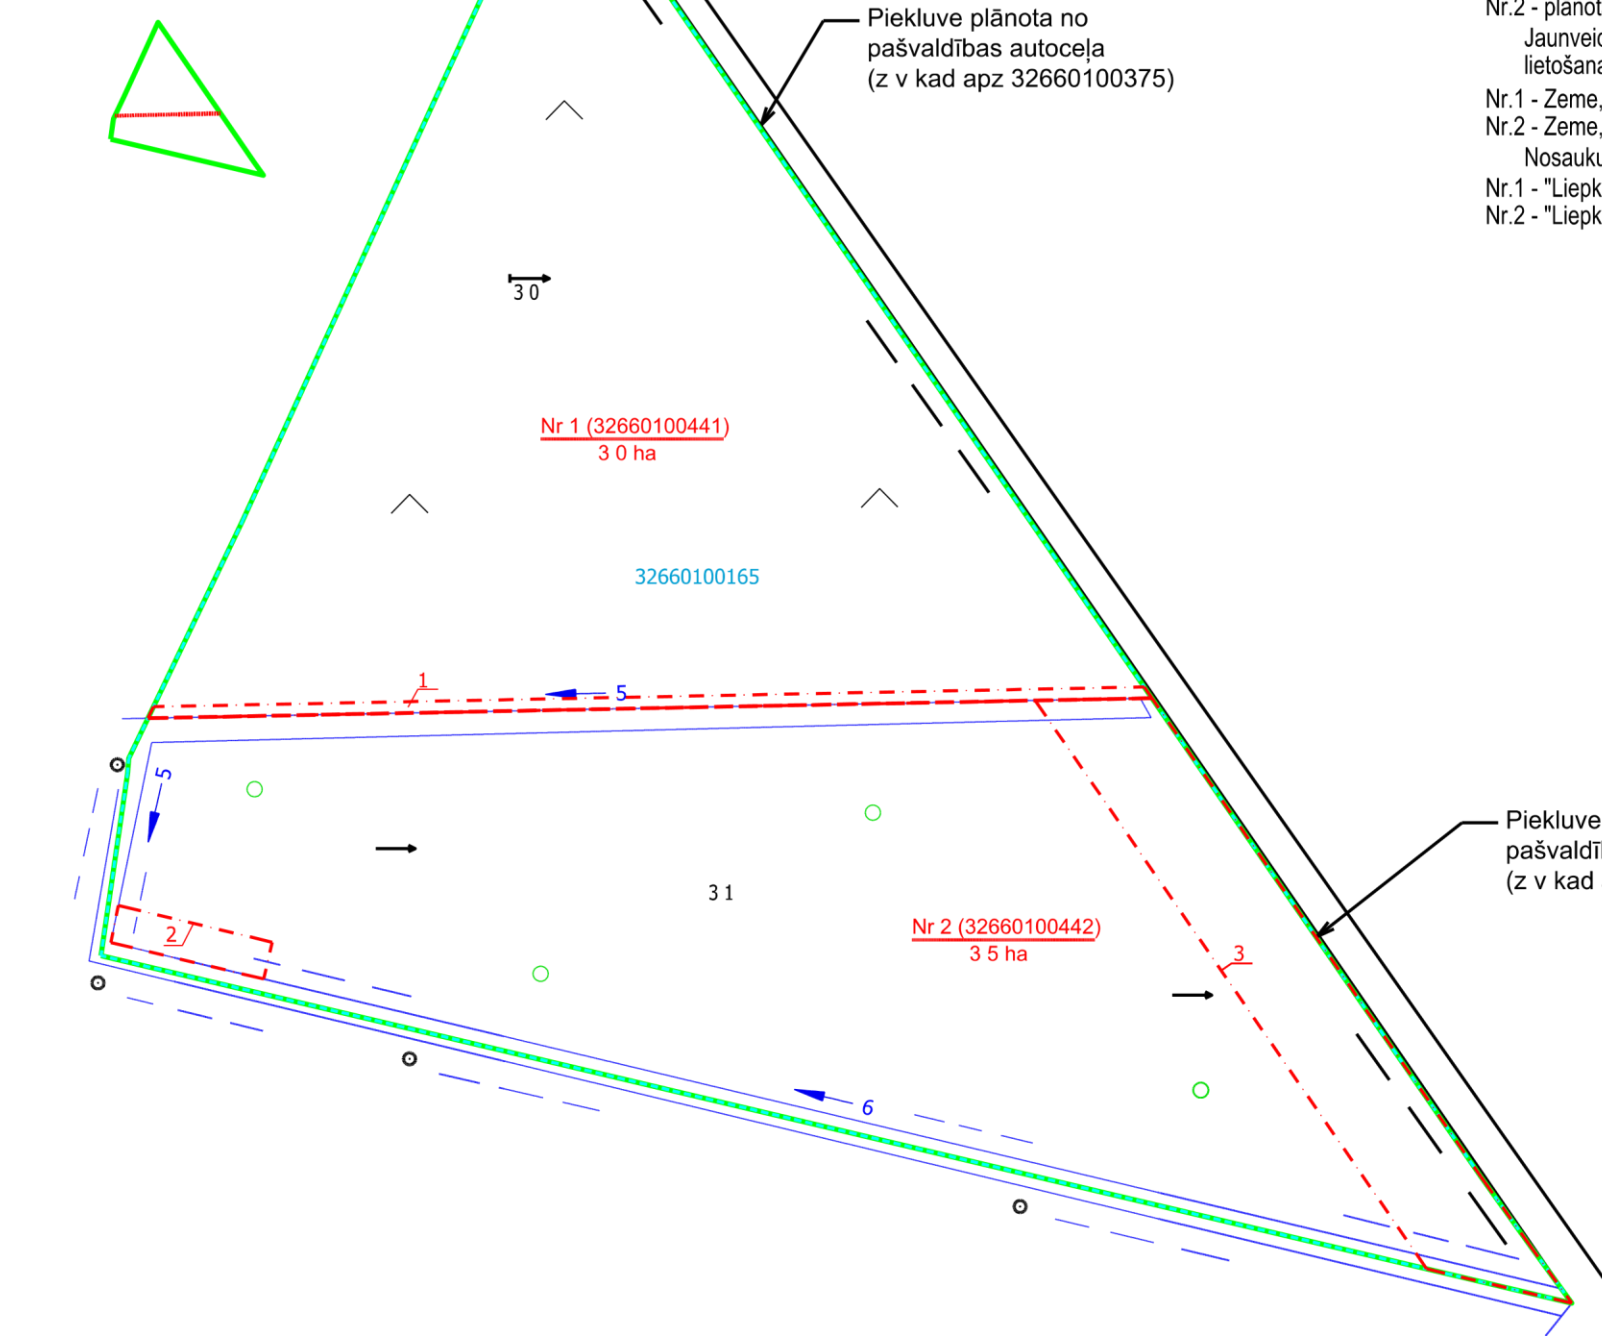

- Apzīmējumi
- Zemes ierīcības projekta robeža
 - Esošo zemes vienību robežas ar robežpunktu
 - Kadastra apzīmējums
 - Projektēto zemes vienību robežas
 - Projektētās zemes vienības numurs un platība
 - Nekustamā īpašuma objektu apgrūtinājumu robežas

Zemes ierīcības projekts izstrādāts, lai sadalītu zemes vienību ar kadastra apzīmējumu 32660100165 ("Liepkalnu pļavas", Mazzalves pagasts, Aizkraukles novads).

Projektēto zemesgabalu atļautā izmantošana:

Atbilstoši

(turpmāk TIAN) un grafiskās daļas "Mazzalves pagasta teritorijas plānotā (atļautā) izmantošana"

- Nr.1 - Lauksaimniecības izmantojamā teritorija (L) - atļautā izmantošana atbilstoši TIAN 6 28 1 apakšnodaļas prasībām;
Nr.2 - Mežsaimniecības teritorija (M) - atļautā izmantošana atbilstoši TIAN 6 28 2 apakšnodaļas prasībām

Pieklūšana:

- Nr.1 - plānota no pašvaldības autoceļa (z v kad apz 32660100375) pa projektējamu nobrauktuvi;
Nr.2 - plānota no pašvaldības autoceļa (z v kad apz 32660100375) pa projektējamu nobrauktuvi
Jaunveidojamiem zemesgabaliem noteikts nekustamā īpašuma lietošanas mērķa kods:

- Nr.1 - Zeme, uz kuras galvenā saimnieciskā darbība ir lauksaimniecība (0101);
Nr.2 - Zeme, uz kuras galvenā saimnieciskā darbība ir mežsaimniecība (0201)

Nosaukumi:

- Nr.1 - "Liepkalnu pļavas", Mazzalves pagasts, Aizkraukles novads;
Nr.2 - "Liepkalnu mežs", Mazzalves pagasts, Aizkraukles novads.

Esošā zemes vienība	
Kadastra apzīmējums	Platība (ha)
3266 010 0165	6 5*
Kopā:	6 5*

Projektētās zemes vienības				Apgrūtinājumi		
Nr.	Kadastra apzīmējums	Platības no esošajām zemes vienībām	Platība (ha)	Kārtas Nr.	Klasifikācijas kods	Platība (ha)
1	3266 010 0441	3.0 ha no 32660100165	3 0*	1	7312010400	0 1*
2	3266 010 0442	3.5 ha no 32660100165	3 5*	2	7311040900	0 1*
				3	7312030303	0 5*
Kopā:			6 5*			

PIEZĪMES:

* - veicot zemes kadastrālo uzmērīšanu zemes vienības platība var tikt precizēta

Apgrūtinājumu saraksts:

- 7312010400 - ekspluatācijas aizsargjoslas teritorija gar drenām un atklātiem grāvjiem
- 7311040900 - ūdensnotekas (ūdensceļu regulēta posma un speciāli raktas gultnes), kā arī uz tās esošas hidrotehniskas būves un ierīces ekspluatācijas aizsargjoslas teritorija meža zemēs
- 7312030303 - ekspluatācijas aizsargjoslas teritorija gar valsts vietējiem un pašvaldību autoceļiem lauku apvidos

SASKAŅOTS			
VSIA "Zemkopības ministrijas nekustamie īpašumi"	J.Kēniņš	07 11 2024.	17260
Aizkraukles novada pašvaldība	M.Brūniņa	05 11 2024.	

Zemes ierīcības projekta
risinājumi SASKAŅOTI

Daiga Silina

(vārds, uzvārds)
Dmitrija Spiridonova
pilnvarotā persona
Daiga Silina
(vārds, uzvārds)

elektroniskais
paraksts
(paraksts)

14 11 2024.
(datums)

Zemes ierīcības projekts		"Liepkalnu pļavas", Mazzalves pagasts, Aizkraukles novads (kadastra apzīmējums 32660100165)	
Kartogrāfiskā pamatne: 12 07 2023 zemes robežu situācijas un apgrūtinājumu plāns M 1:10000		Zemes ierīcības projekta grafiskās daļas mērogs M 1:2000 LKS-92 koordinātu sistēma Mēroga koeficients m=0.999648	
Nekustamā īpašuma ar kadastra Nr.32660100440 "Liepkalnu pļavas" Mazzalves pag., Aizkraukles nov. kopīpašnieki		Daiga Silina Dmitrijs Spiridonovs	
Zemes ierīkotāja Inese ANDERSONE		Sertifikāta Nr. AA0071. Izdots (22 12 2010.) derīgs līdz (21 12 2025.)	
Projekts izgatavots 19.11.2024.		Inese Andersone Telefons: 29453087 e-pasts: inese.projekts77@inbox.lv	