

- notekūdeņu aglomerācijas robeža


SKRĪVERU NOTEKŪDEŅU AGLOMERĀCIJAS ROBEŽA

ESOŠĀ SITUĀCIJĀ:

- kanalizācija
- attīrīšanas iekārtas

ILGTERMIŅA PROGRAMMA:

- kanalizācija

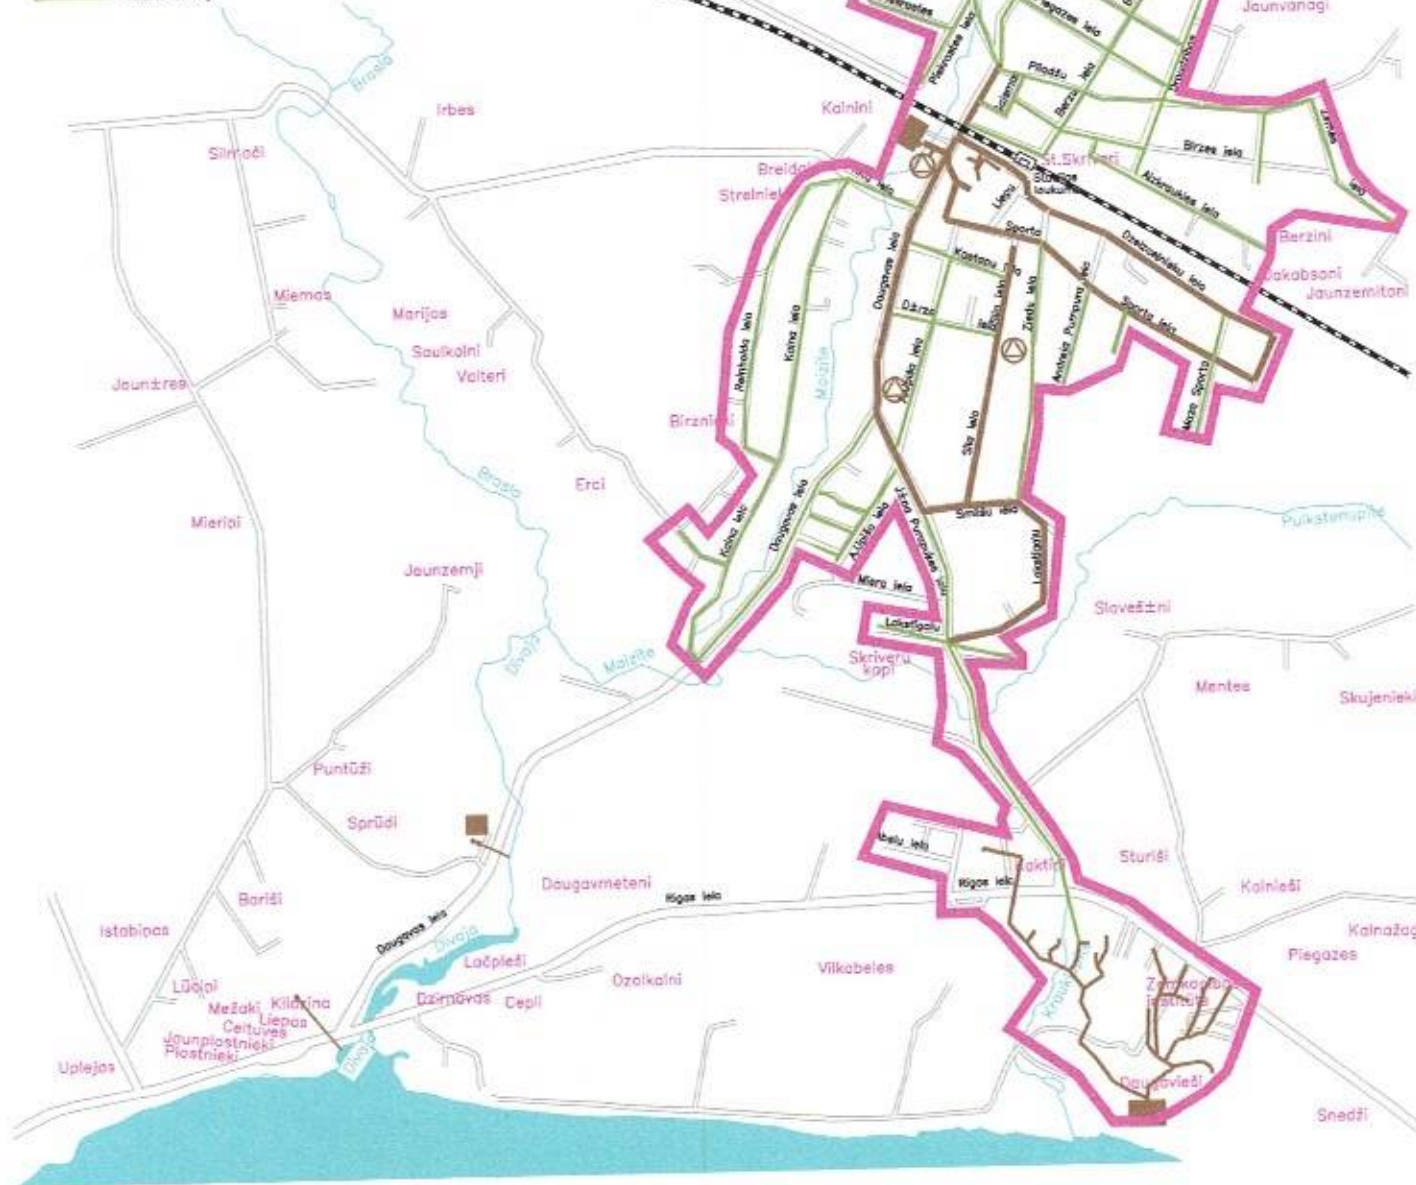

APZĪMĒJUMI

- notekūdeņu aglomerācijas robeža


Izstrādāja: SIA "BaltLine Globe"

Pasūtītājs: Vides aizsardzības un reģionālās attīstības ministrija

Līgums: Robežu noteikšana aglomerācijām 3.5.1.1. aktivitātes "Ūdenssaimniecības infrastruktūras attīstība aglomerācijās ar cilvēku ekvivalentu >2000" ietvaros

Pašvaldība: SKRĪVERI

SKRĪVERU NOTEKŪDEŅU AGLOMERĀCIJA

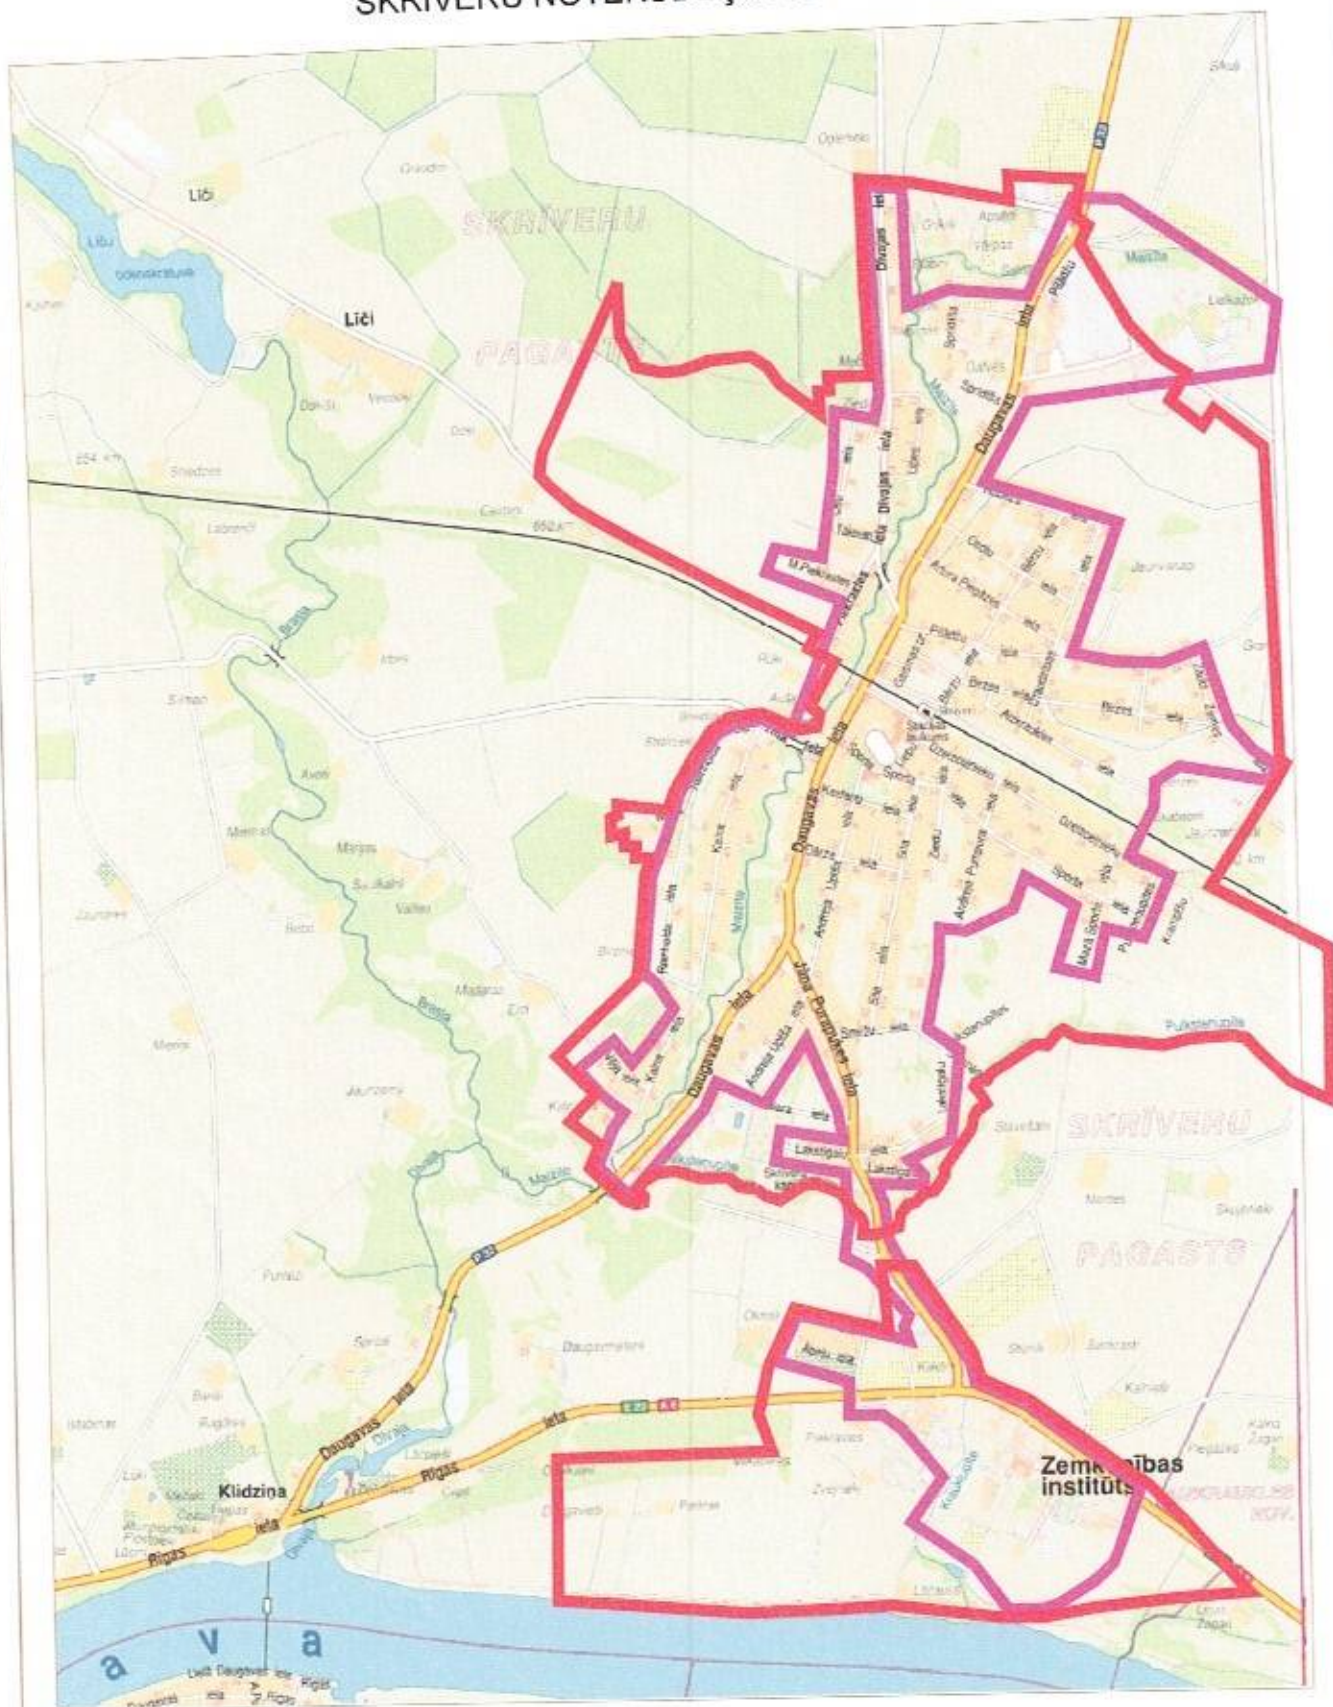

APZĪMĒJUMI

- - pilsētas (apdzīvoto vietu) robeža
- - notekūdeņu aglomerācijas robeža

Izstrādāja: SIA "BaltLine Globe"

Pasūtītājs: Vides aizsardzības un reģionālās attīstības ministrija


Līgums: Robežu noteikšana aglomerācijām 3.5.1.1. aktivitātes "Ūdenssaimniecības infrastruktūras attīstība aglomerācijās ar cilvēku ekvivalentu >2000" ietvaros

Pašvaldība: SKRĪVERI

Datums:
09.10.20

- notekūdeņu aglomerācijas robeža

SKRĪVERU NOTEKŪDEŅU AGLOMERĀCIJA

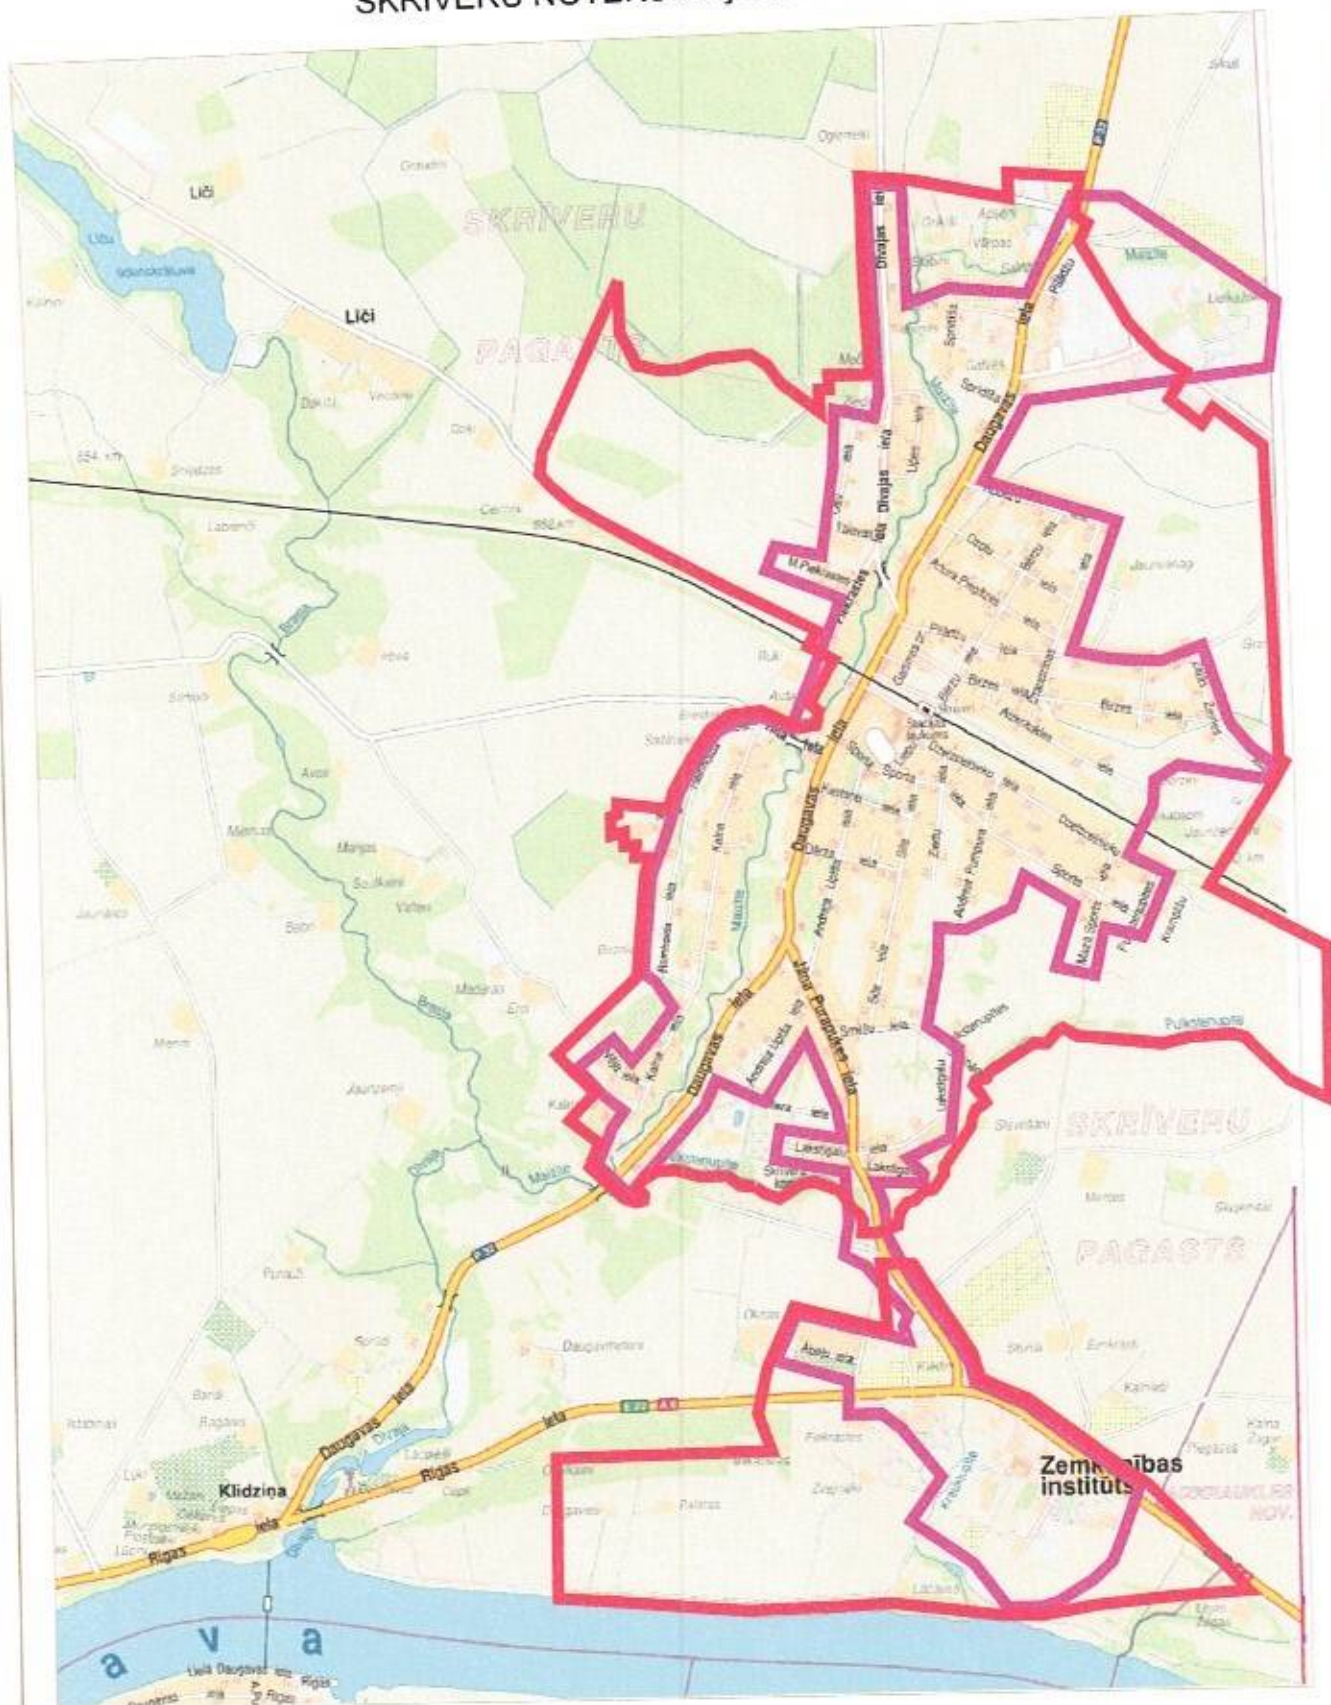

APZĪMĒJUMI

- - pilsētas (apdzīvoto vietu) robeža
- - notekūdeņu aglomerācijas robeža


Izstrādāja: SIA "BaltLine Globe"

Pasūtītājs: Vides aizsardzības un reģionālās attīstības ministrija

Līgums: Robežu noteikšana aglomerācijām 3.5.1.1. aktivitātes
"Ūdenssaimniecības infrastruktūras attīstība aglomerācijās ar
cilvēku ekvivalentu >2000" ietvaros

Pašvaldība: SKRĪVERI

SKRĪVERU ŪDENSAPGĀDES ILGTERMIŅA SISTĒMAS SHĒMA M 1:10000

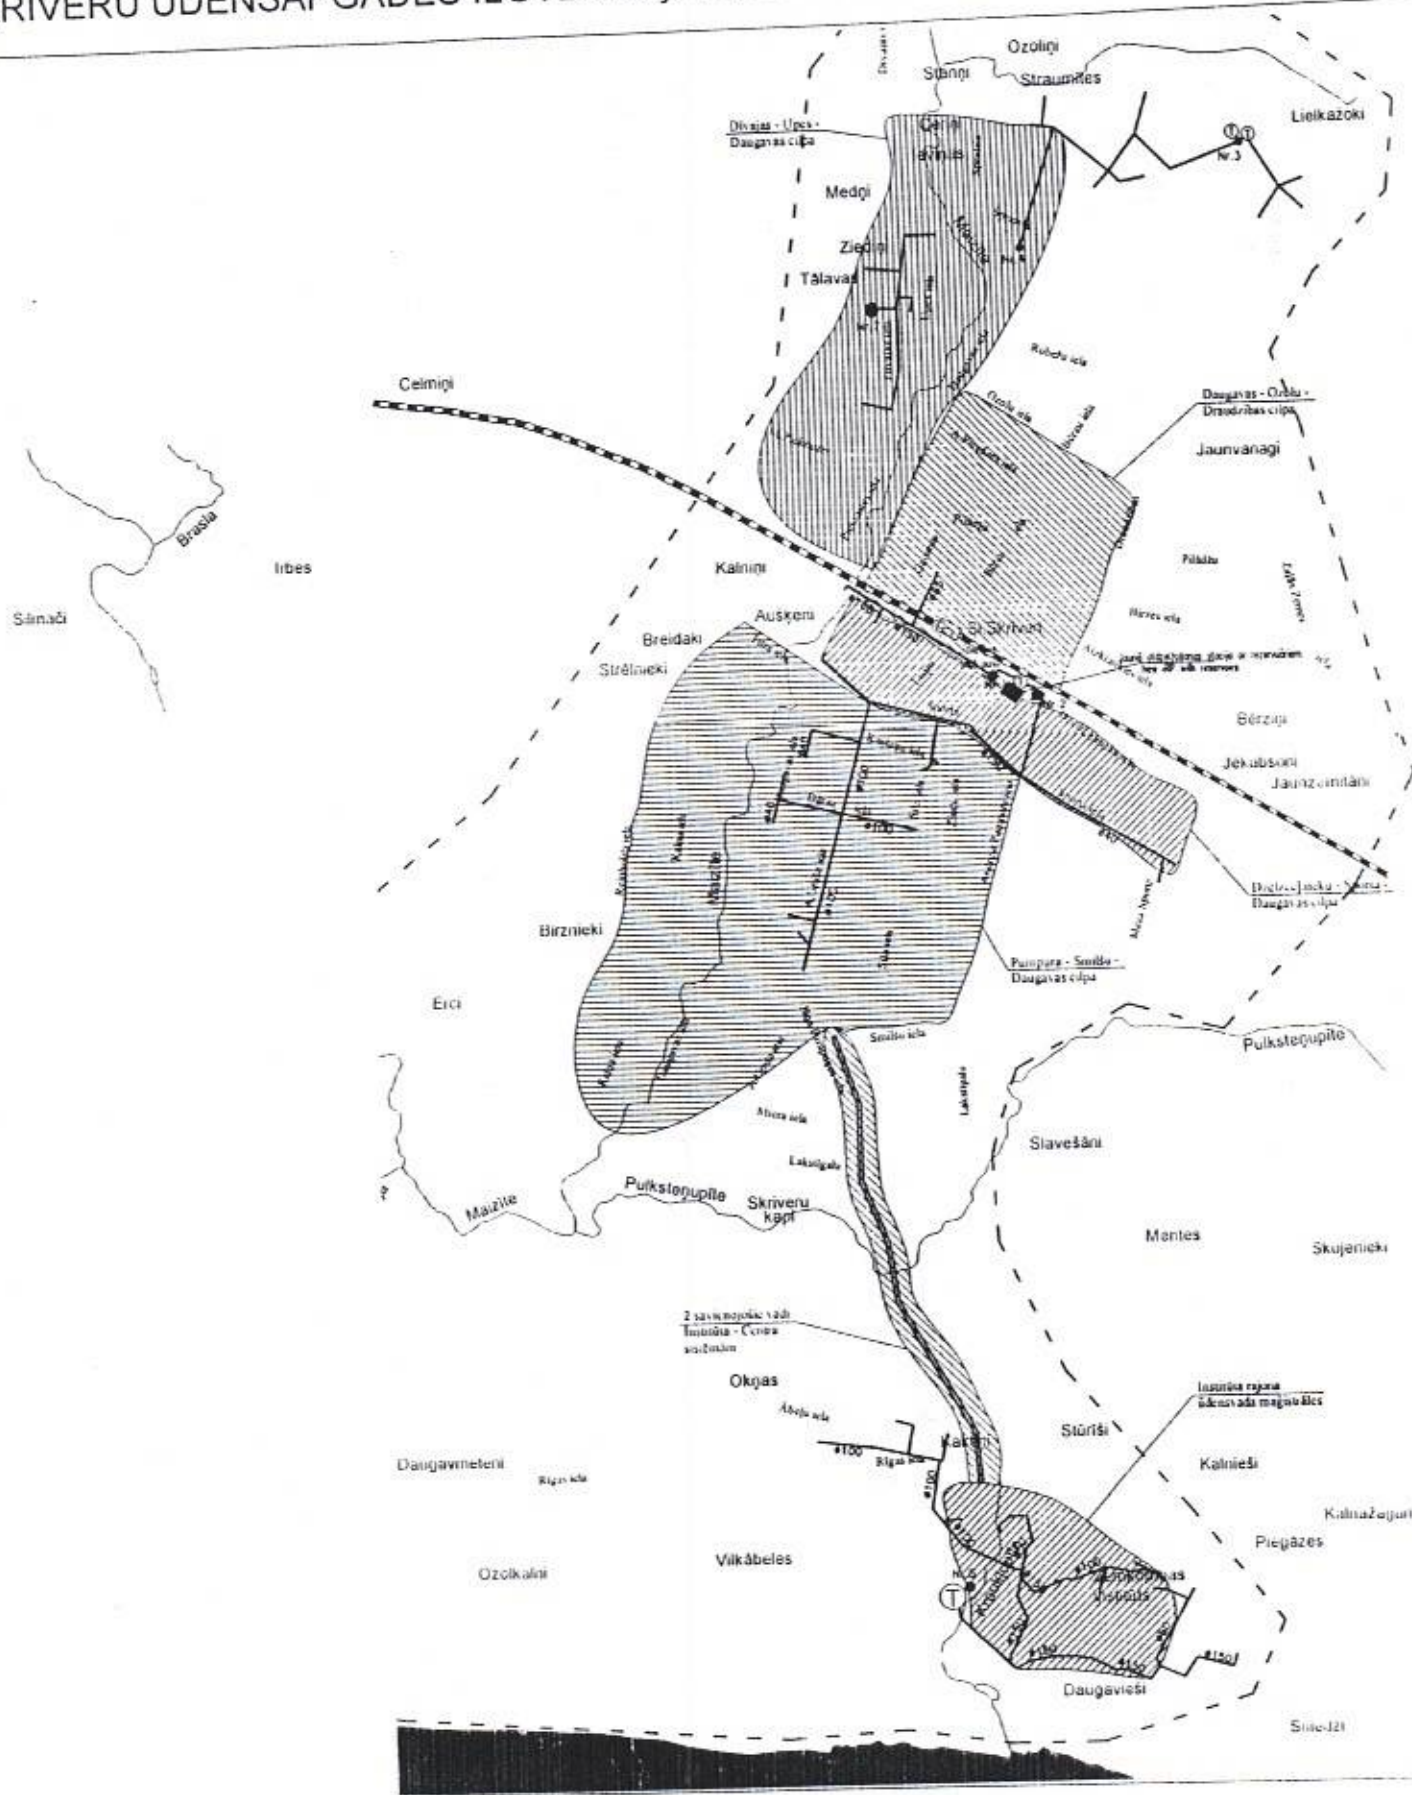

Client: VIDES AIZSARGĪBAS UN REĢIONĀLĀS ATĪSTĪBAS MINISTRIJA MINISTRY OF ENVIRONMENTAL PROTECTION AND REGIONAL DEVELOPMENT OF THE REPUBLIC OF LATVIA					
Project: STRATĒGISKAIS PLĀNS 4 LATVIJAS Pilsētās: SKRĪVERI STRATEGIC PLAN IN LATVIA 4 TOWNS: SKRĪVERI					
Drawing: SKRĪVERU ŪDENSAPGĀDES SISTĒMAS SHĒMA - ILGTERMIŅA PLĀNS WATER SUPPLY NETWORK OF SKRĪVERI - LONGTERM PLAN					
Author: []	# []	Checked: []	Approved: []	Date: []	Designer: []
Drawing by: LOKUMS Date: 19/10 Scale: 1:10000 Drawing No: []					
Checked by: []					