

LATVIJAS REPUBLIKA

ZEMES ROBEŽU PLĀNS

Zemes vienības kadastra apzīmējums: 3258 001 0019


Plāns izgatavots, pamatojoties uz Pļaviņu novada domes 2014.gada 26.jūnija sēdes protokolu Nr.10, 33.§ "Par pašvaldībai piekrītošo zemi Klintaines pagastā, Pļaviņu novadā"

Robežas uzmērītas 2019.gada 12.novembrī


Plāna mērogs 1: 2000

Zemes vienības platība: 4.22 ha

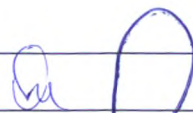

SIA "Aizkraukles mērnīeks" valdes locekle		Daiga Ozoliņa	15.11.2019.
Ierosinātais ir informēts par zemes kadastrālās uzmērīšanas laikā veiktajām darbībām, to rezultātiem.		Pļaviņu novada domes priekšsēdētājs Aigars Lukss	15.11.2019.

Mēroga koeficients: 0.999721

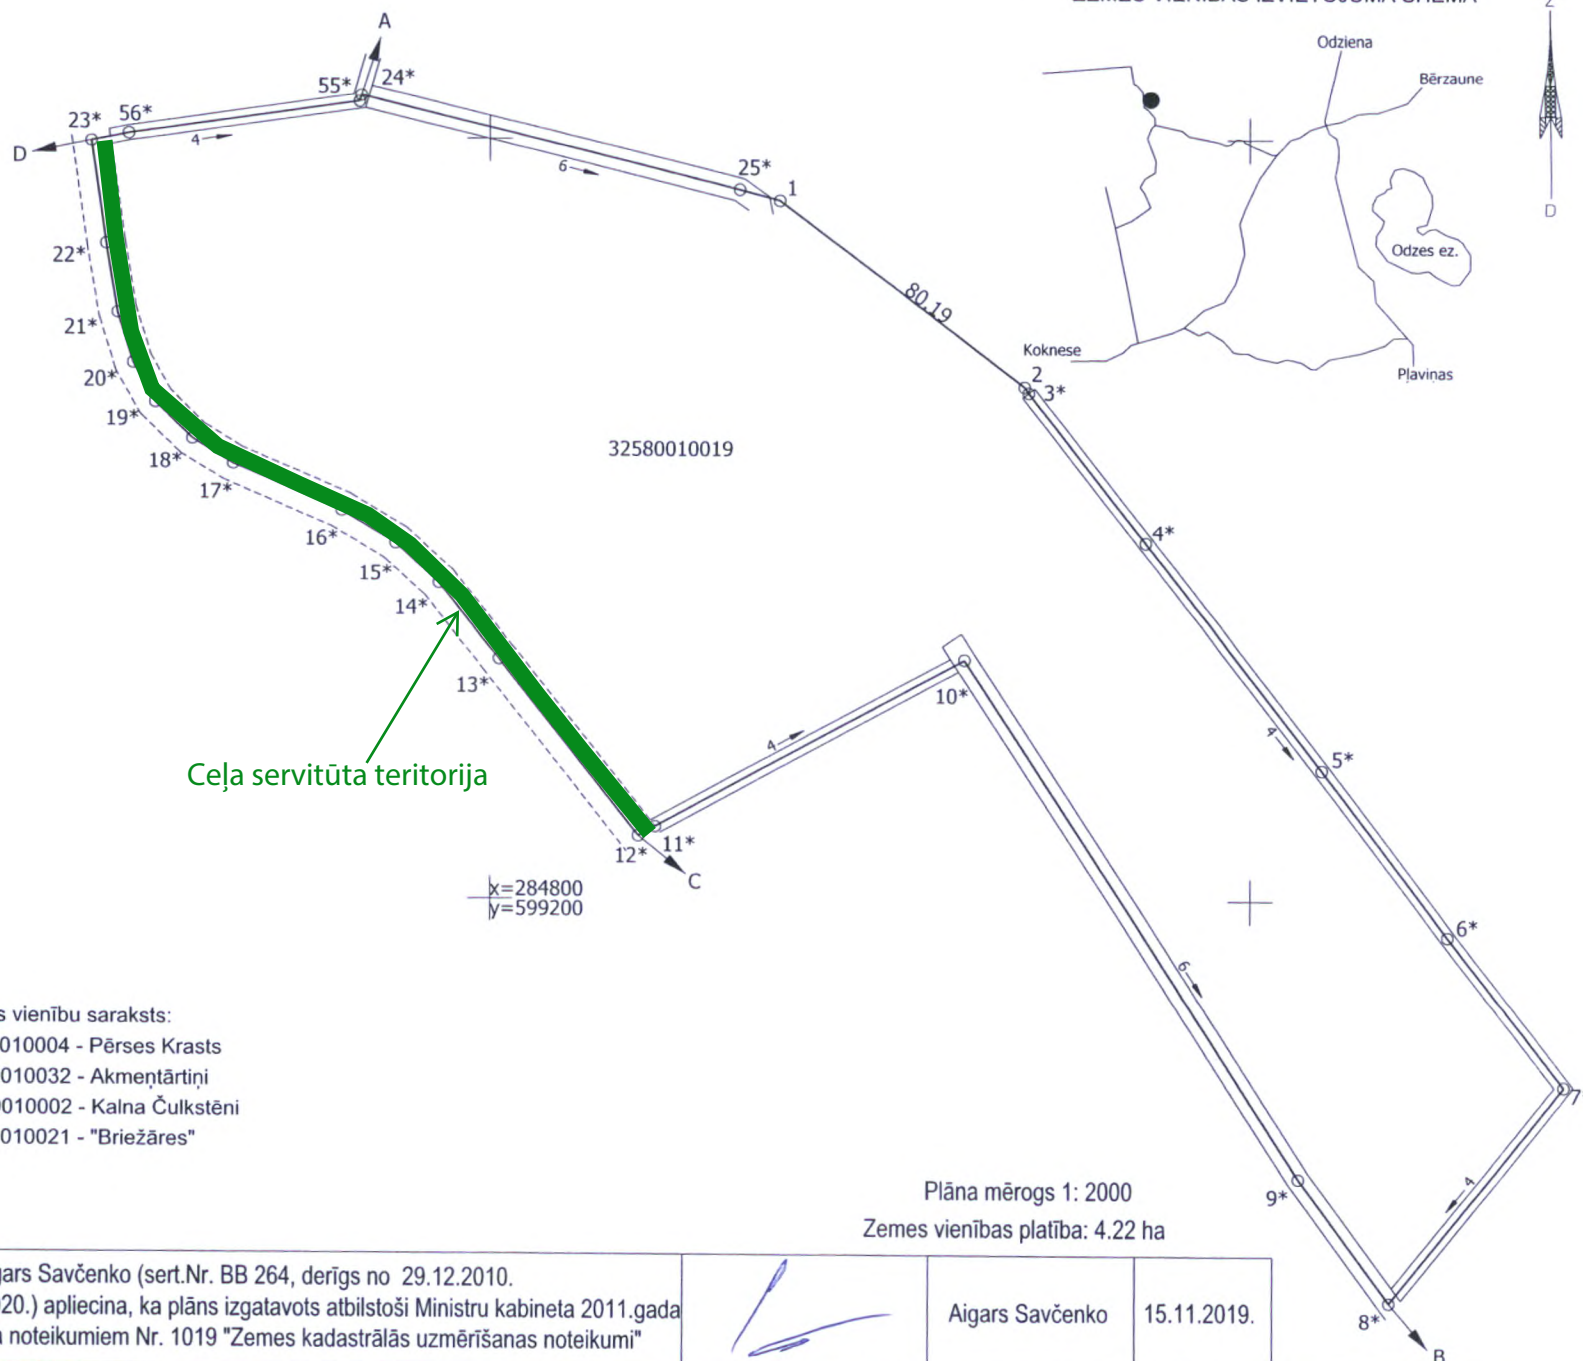

Robežjošo zemes vienību saraksts:
no A līdz B: 32580010004 - Pērses Krasts
no B līdz C: 32580010032 - Akmeņtārtiņi
no C līdz D: 32580010002 - Kalna Čulkstēni
no D līdz A: 32580010021 - "Briežāres"

Plāna mērogs 1: 2000
Zemes vienības platība: 4.22 ha

Mērnies Aigars Savčenko (sert.Nr. BB 264, derīgs no 29.12.2010.
līdz 28.12.2020.) apliecina, ka plāns izgatavots atbilstoši Ministru kabineta 2011.gada
27.decembra noteikumiem Nr. 1019 "Zemes kadastrālās uzmērīšanas noteikumi"

Aigars Savčenko

15.11.2019.