



AIZKRAUKLES
NOVADA PAŠVALDĪBA

KARŠU datu bāzes


Izdruka

Mērogs: 1:2 500

Pielikums

Inženierbūves datu deklarācijai

Ceļš : "Atmodas iela"

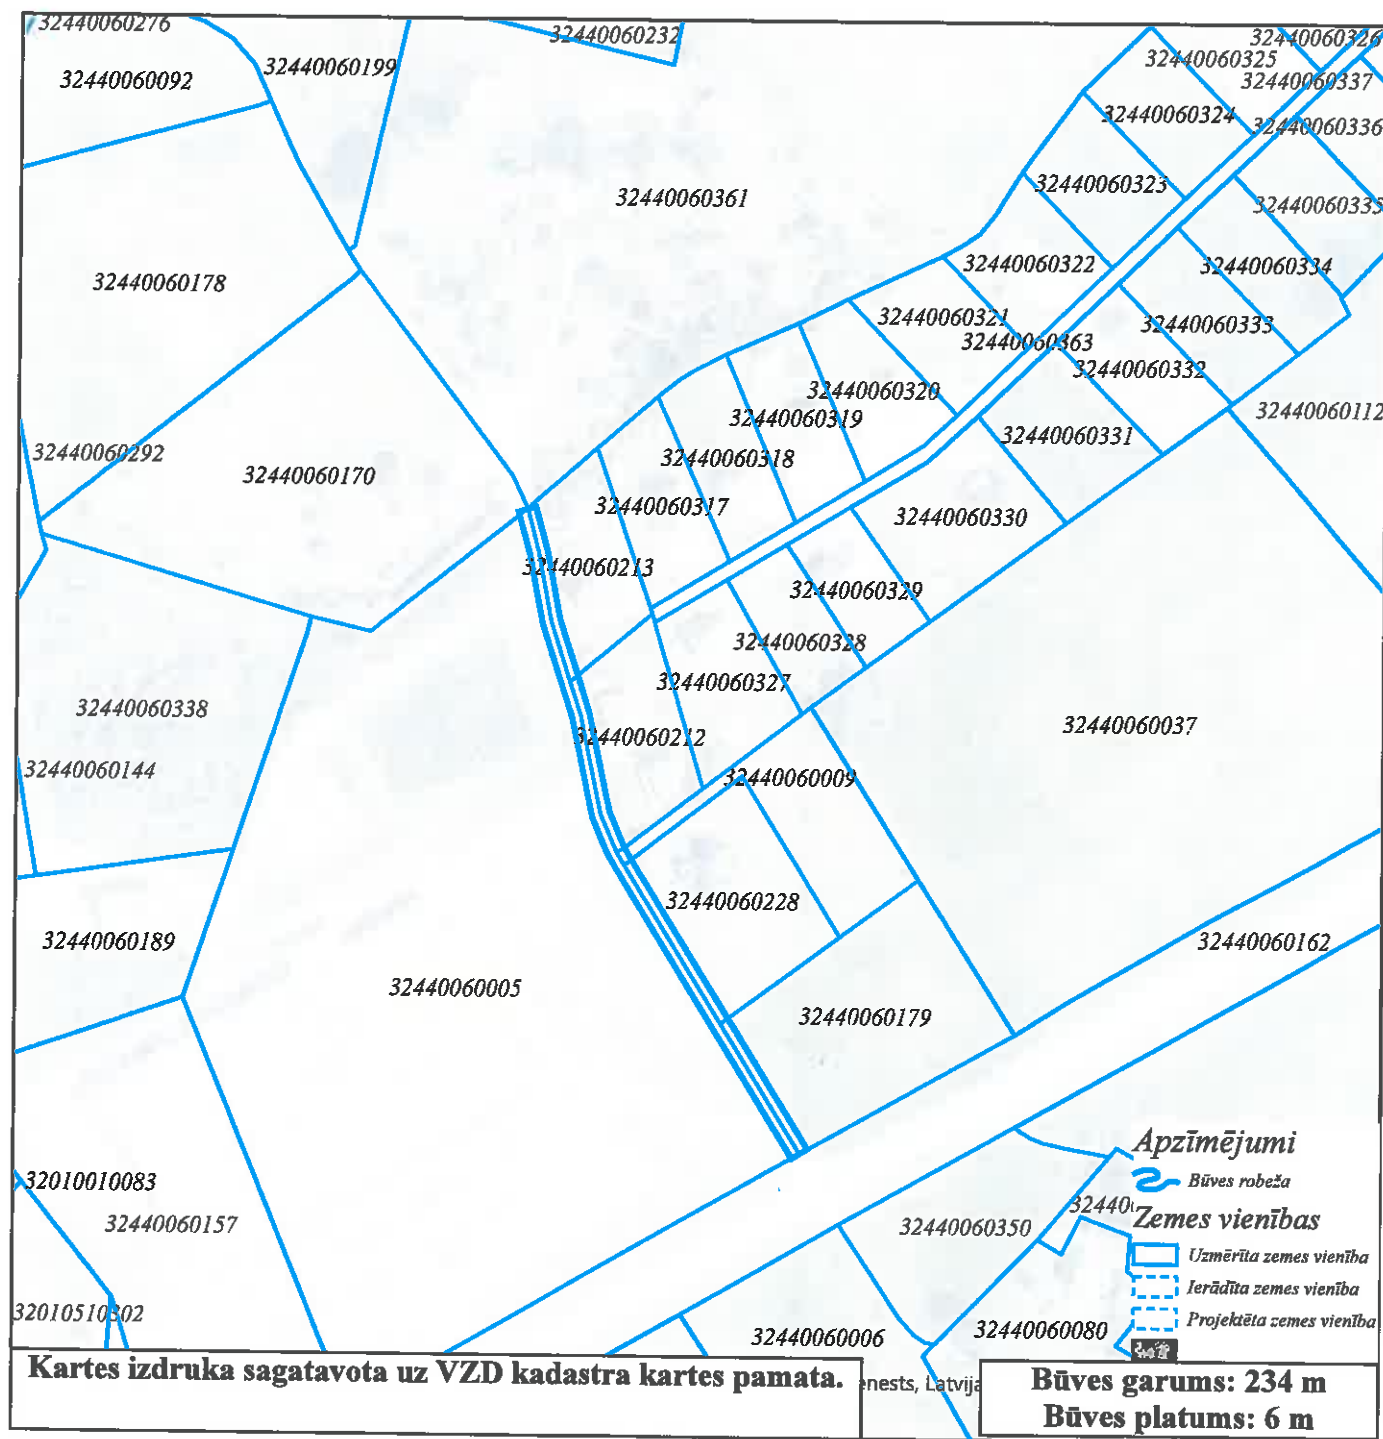

Izdruku sagatavoja Aizkraukles novada pašvaldības
GIS speciālists Artis Zvejnieks. 26.06.2025.