




## Funkcionāli nepieciešamā zemes gabala noteikšanai dzīvojamai mājai

**Raiņa ielā 34, Plaviņās, Aizkraukles novadā**

Kartes izdruka

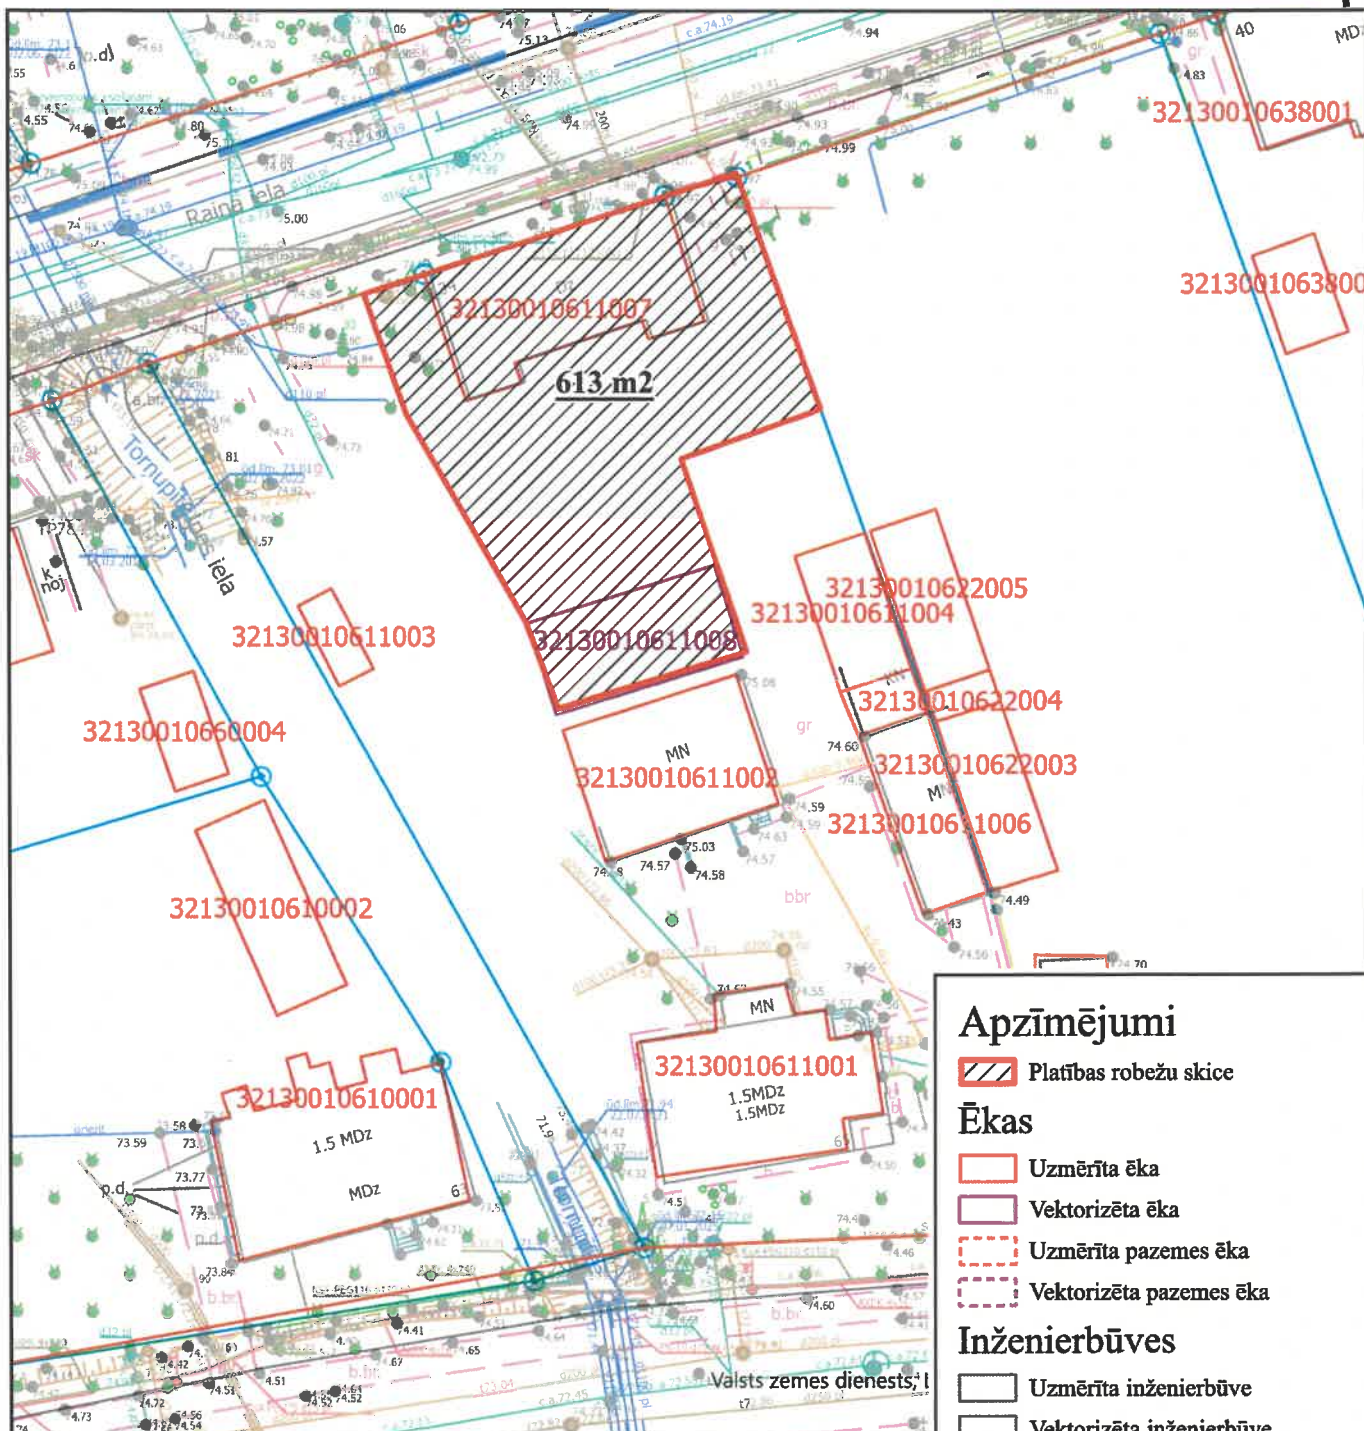

**Izmantoti Pašvaldības 'Augstas detalizācijas dati'  
un Valsts zemes dienesta kadastra kartes dati.**

Artis Zvejnieks  
Ģeogrāfiskās informācijas sistēmas speciālists  
Aizkraukles novada pašvaldība  
Centrālā pārvalde

..... 13.08.2025.

## Apzīmējumi

### Platības robežu skice

## Ēkas

☐ Uzmērīta ēka

☐ VektORIZĒTA ĒKA

 Uzmērīta pazemes ēka

### Vektorizēta pazemes ēka

# Inženierbūves

☐ Uzmērīta inženierbūve

☐ Vektorizēta inženierbūve

Uzmērīta pazemes inženierbūve

## Vektorizēta pazemes inženierbūve

**Apgrūtinājumi**

 **Robežpunkti**

## Zemes vienības

 Uzmērīta zemes vienība

**Ierādīta zemes vienība**

Projektēta zemes vienība