



AIZKRAUKLES
NOVADA PAŠVALDĪBA



KARŠU ATLANTS


Mērogs: 1:500

Grafiskais pielikums

Funkcionāli nepieciešamā zemes gabala noteikšanai dzīvojamai mājai

Raiņa ielā 34, Pļaviņās, Aizkraukles novadā

Kartes izdrukā

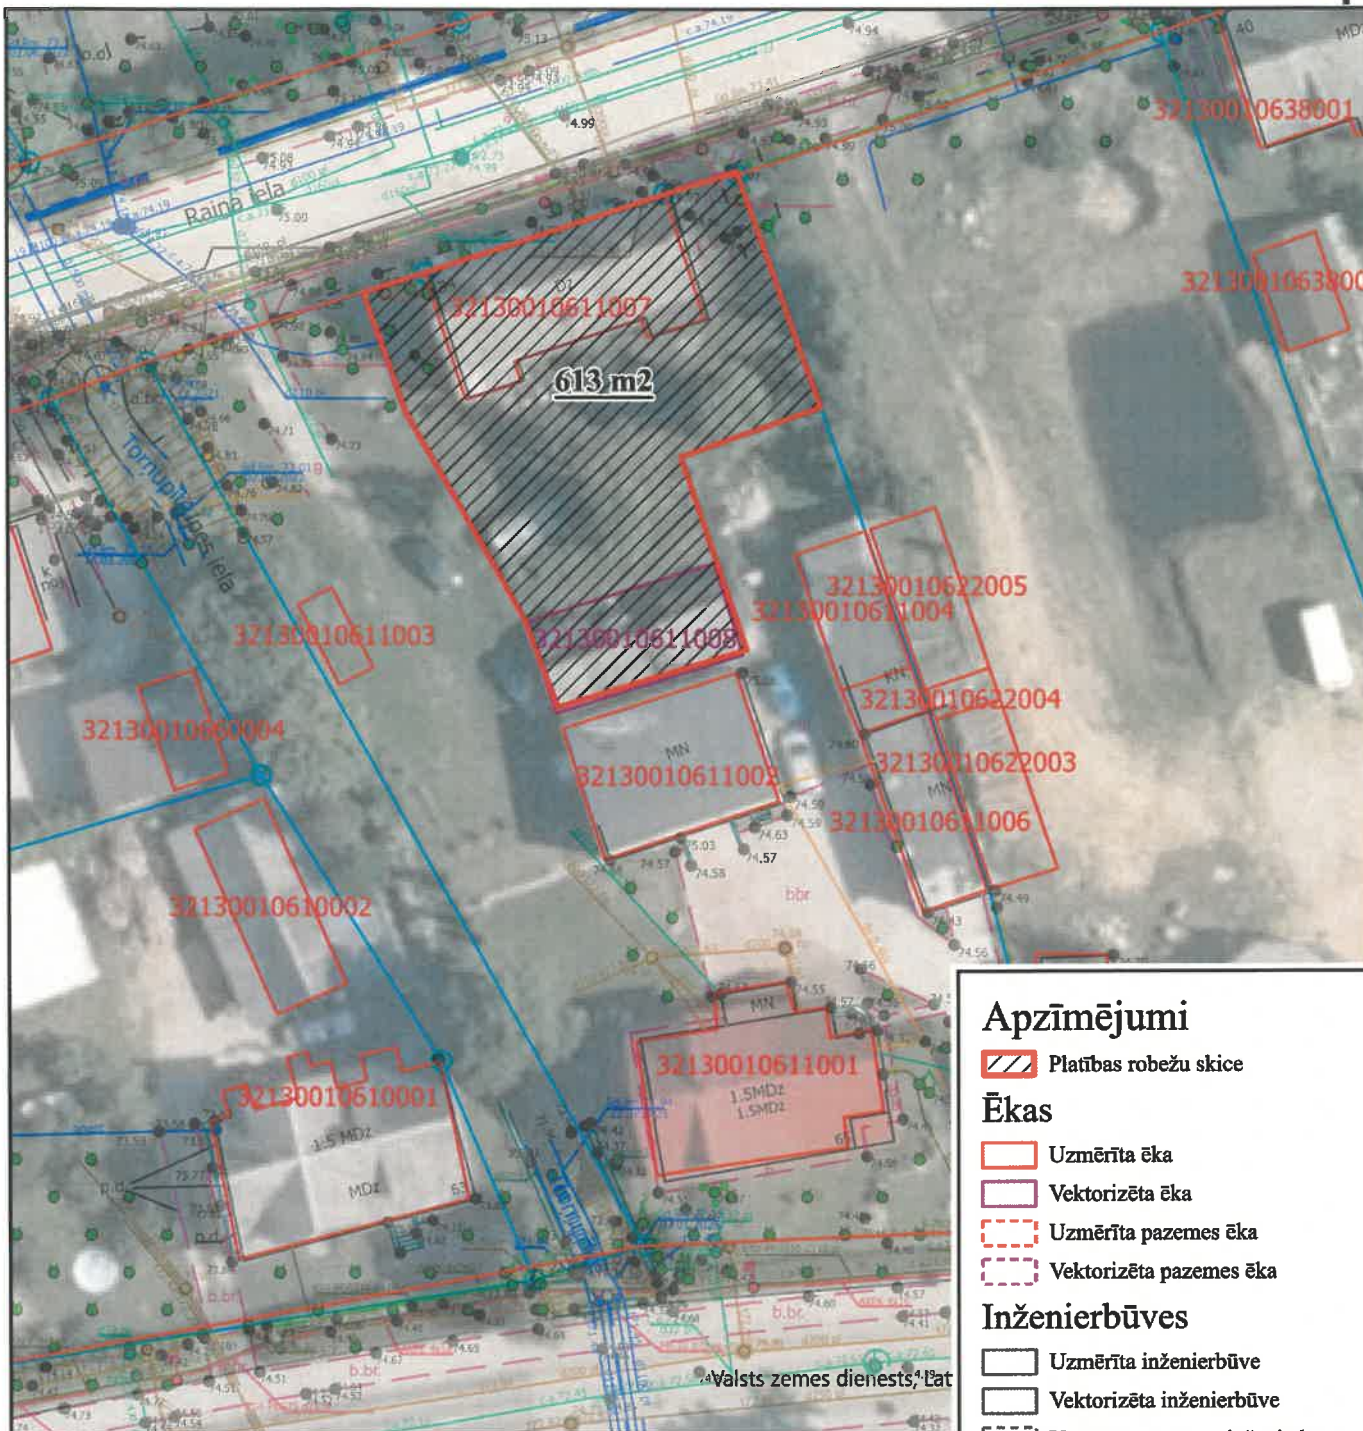

Izmantoti Pašvaldības 'Augstas detalizācijas dati'
un Valsts zemes dienesta kadastra kartes dati.

Artis Zvejnieks
Ģeogrāfiskās informācijas sistēmas speciālists
Aizkraukles novada pašvaldība
Centrālā pārvalde

[Signature] 13.08.2025.

Apzīmējumi

Platības robežu skice

Ēkas

Uzmērīta ēka

Vektorizēta ēka

Uzmērīta pazemes ēka

Vektorizēta pazemes ēka

Inženierbūves

Uzmērīta inženierbūve

Vektorizēta inženierbūve

Uzmērīta pazemes inženierbūve

Vektorizēta pazemes inženierbūve

Aprūtinājumi

Robežpunkti

Zemes vienības

Uzmērīta zemes vienība

Ierādīta zemes vienība

Projektēta zemes vienība

Ortofoto 7.cikls