


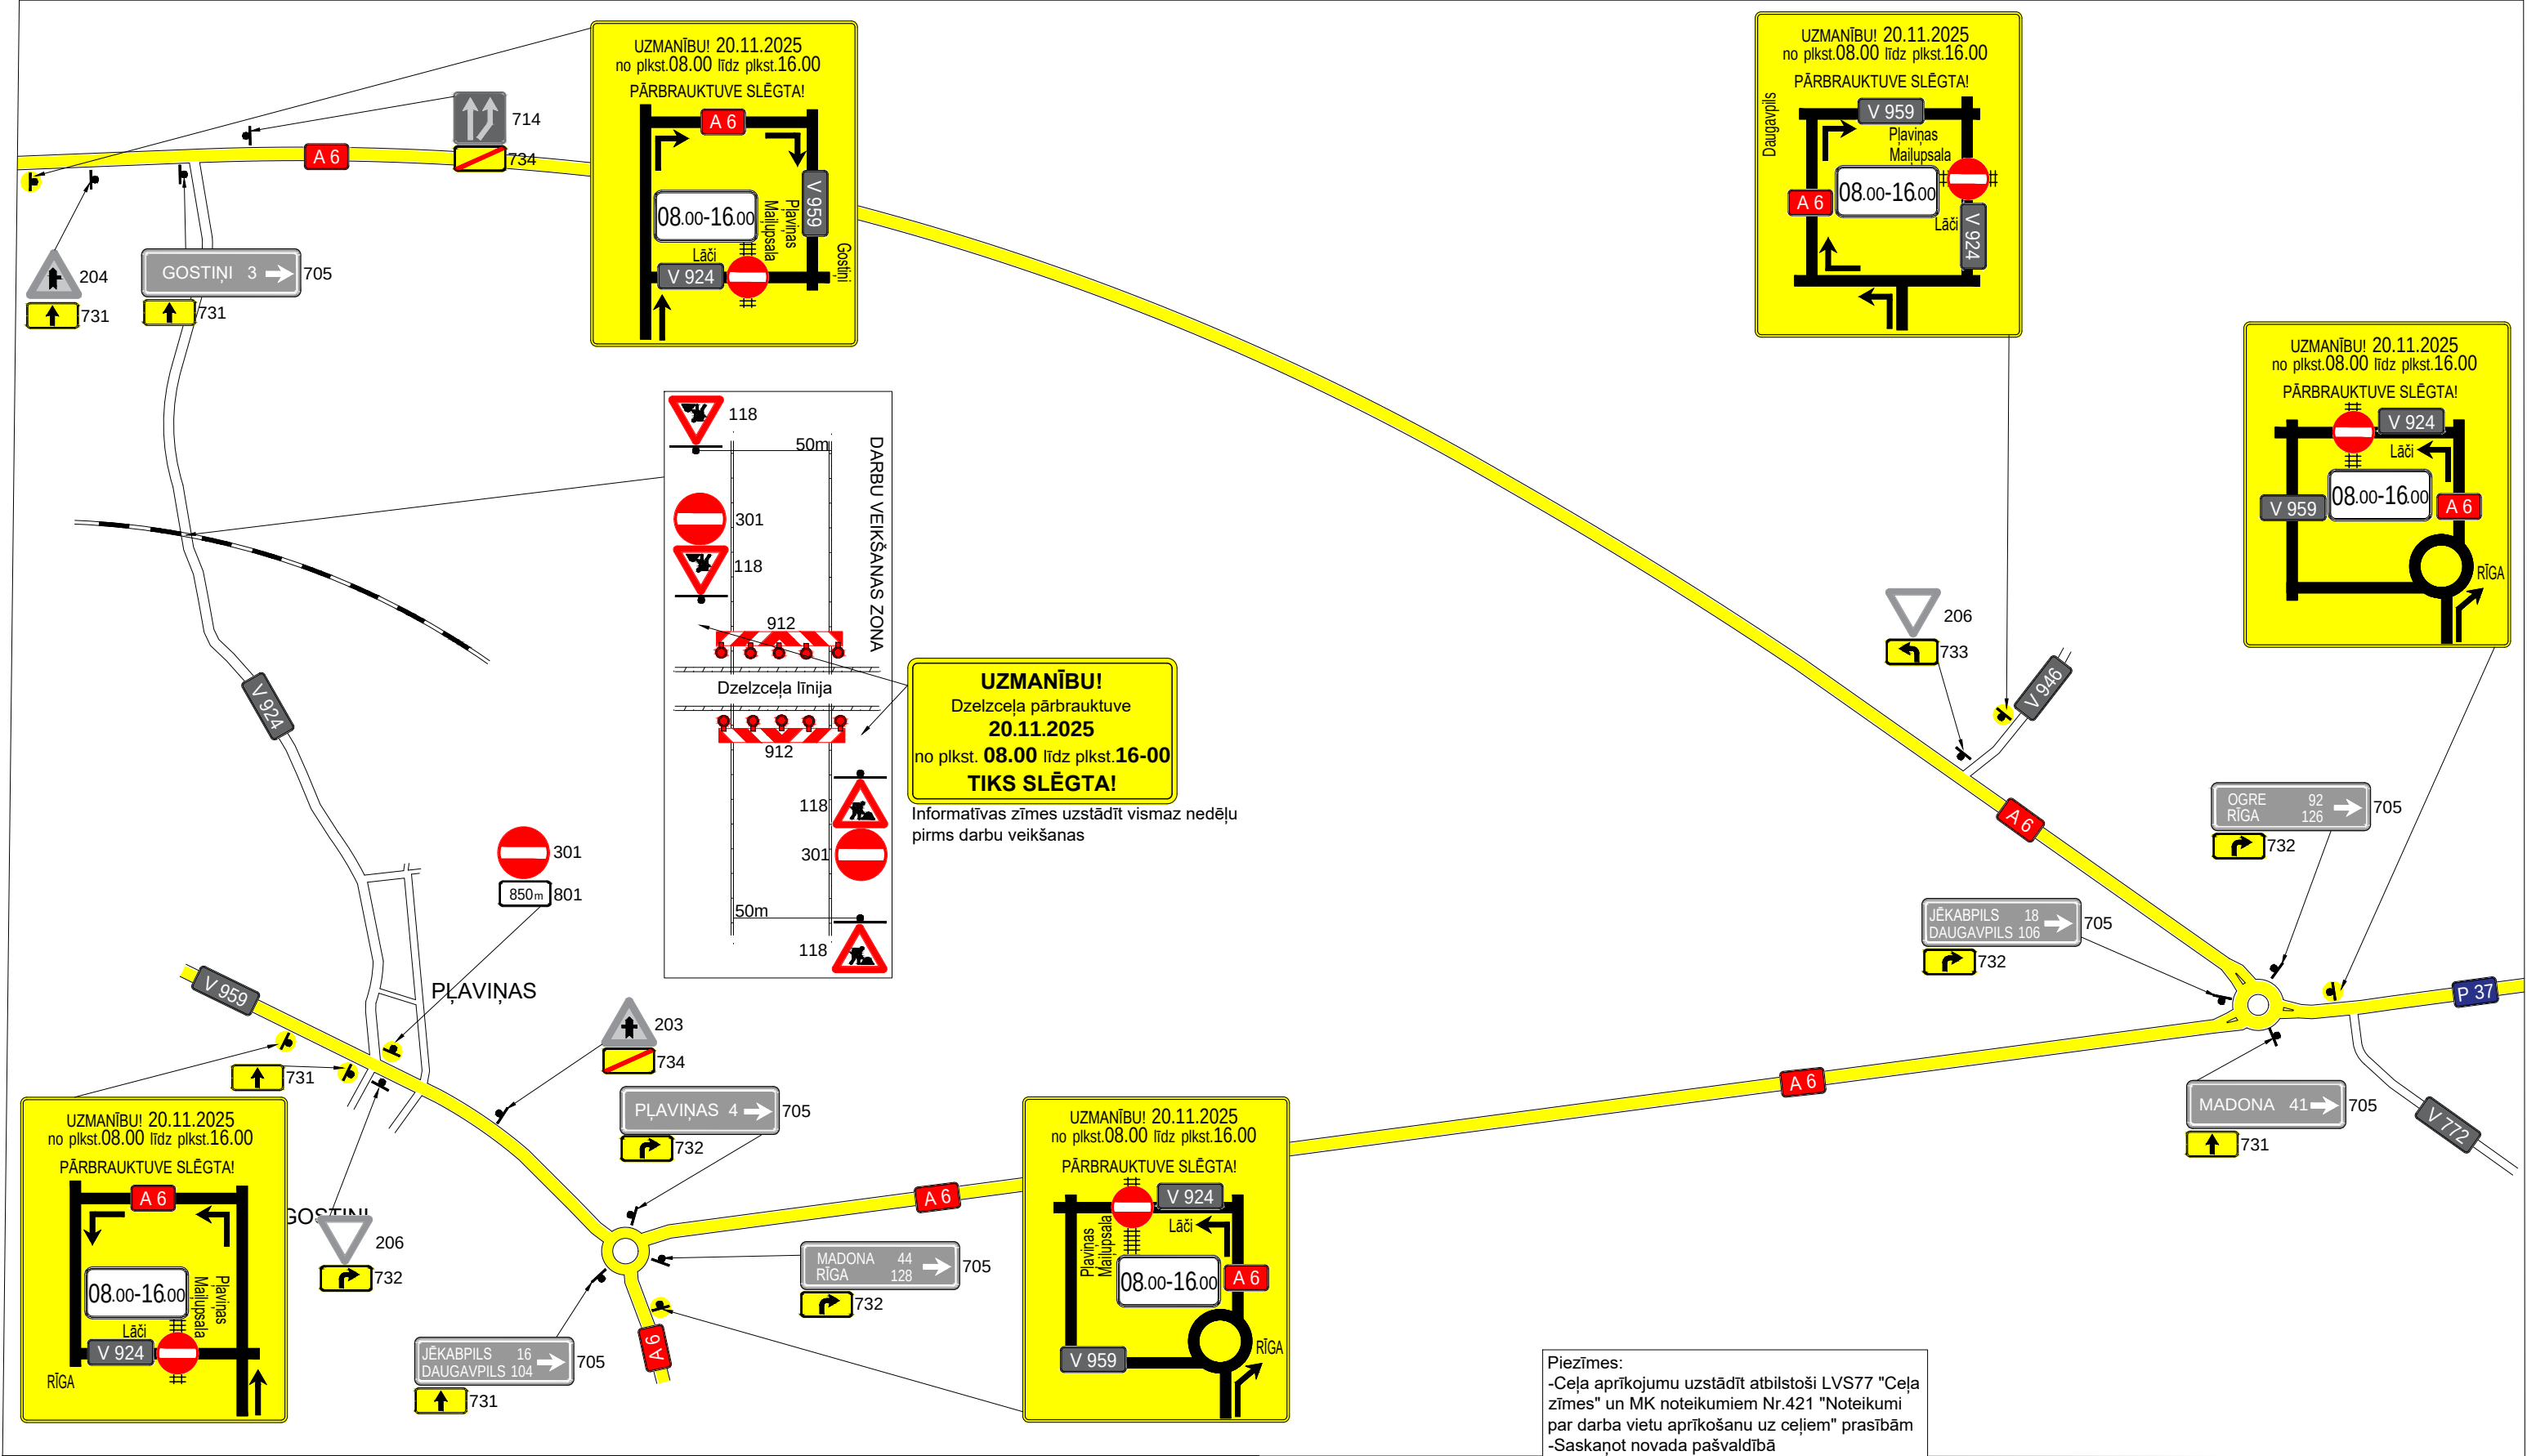

SATIKSMES ORGANIZĒŠANAS UN DARBA VIETAS APRĪKOJUMA SHĒMA			
saskaņā ar esošajām normām un prasībām pēc MK noteikumiem Nr.421; LVS77-2; LVS85			
Darbu izpildes vieta:	Dzelzceļa pārbrauktuve Nr.503 ceļa posmā Pļaviņas - Krustpils, km 115,941, (Maiļupsala, Aiviekstes pag., Aizkraukles nov., Vietējais autoceļš V924)	Izpildāmā darba raksturojums:	Dzelzceļa pārbr. kārtējais remonts
Darbu izpildītājs:	VAS "Latvijas dzelzceļš" Sliežu ceļu pārvalde VRN40003032065 LV-1547, Emīlijas Benjamiņas iela 3, Rīga	Atbildīgā persona:	Kaspars Melgailis t.29532451 Rēzeknes eksp.nod. sliežu ceļu meistars
Izpildes termiņš:	20.11.2025 no plkst. 08.00 līdz plkst.16.00	Shēmu sastādīja:	SIA "SĒME CB" VRN40103239875, LV-1073, Cēsaines iela 9, Rīga

esošais balsts	
pagaidu balsts	
esoša ceļa zīme	801
pagaidu ceļa zīme	

Piezīmes:
-Ceļa aprīkojumu uzstādīt atbilstoši LVS77 "Ceļa zīmes" un MK noteikumiem Nr.421 "Noteikumi par darba vietu aprīkošanu uz ceļiem" prasībām
-Saskaņot novada pašvaldībā
-Savlaicīgi pirms darbu sākšanas informēt sabiedrību par pārbrauktuves slēgšanu (atbilstoši MK noteikumiem Nr.421 p.26)
-Savlaicīgi pirms darbu sākšanas informēt avārijas un speciālos dienestus par pārbrauktuves slēgšanu
-Saskaņot ar sabiedriska transporta pakalpojumus veicējiem, pasažieru pārvadātāju dienestiem
-Nepieciešamības gadījumā, operatīvi nodrošināt avārijas un speciālo dienesta transporta kustību d/v zonā
-Nodrošināt gājēju kustību