


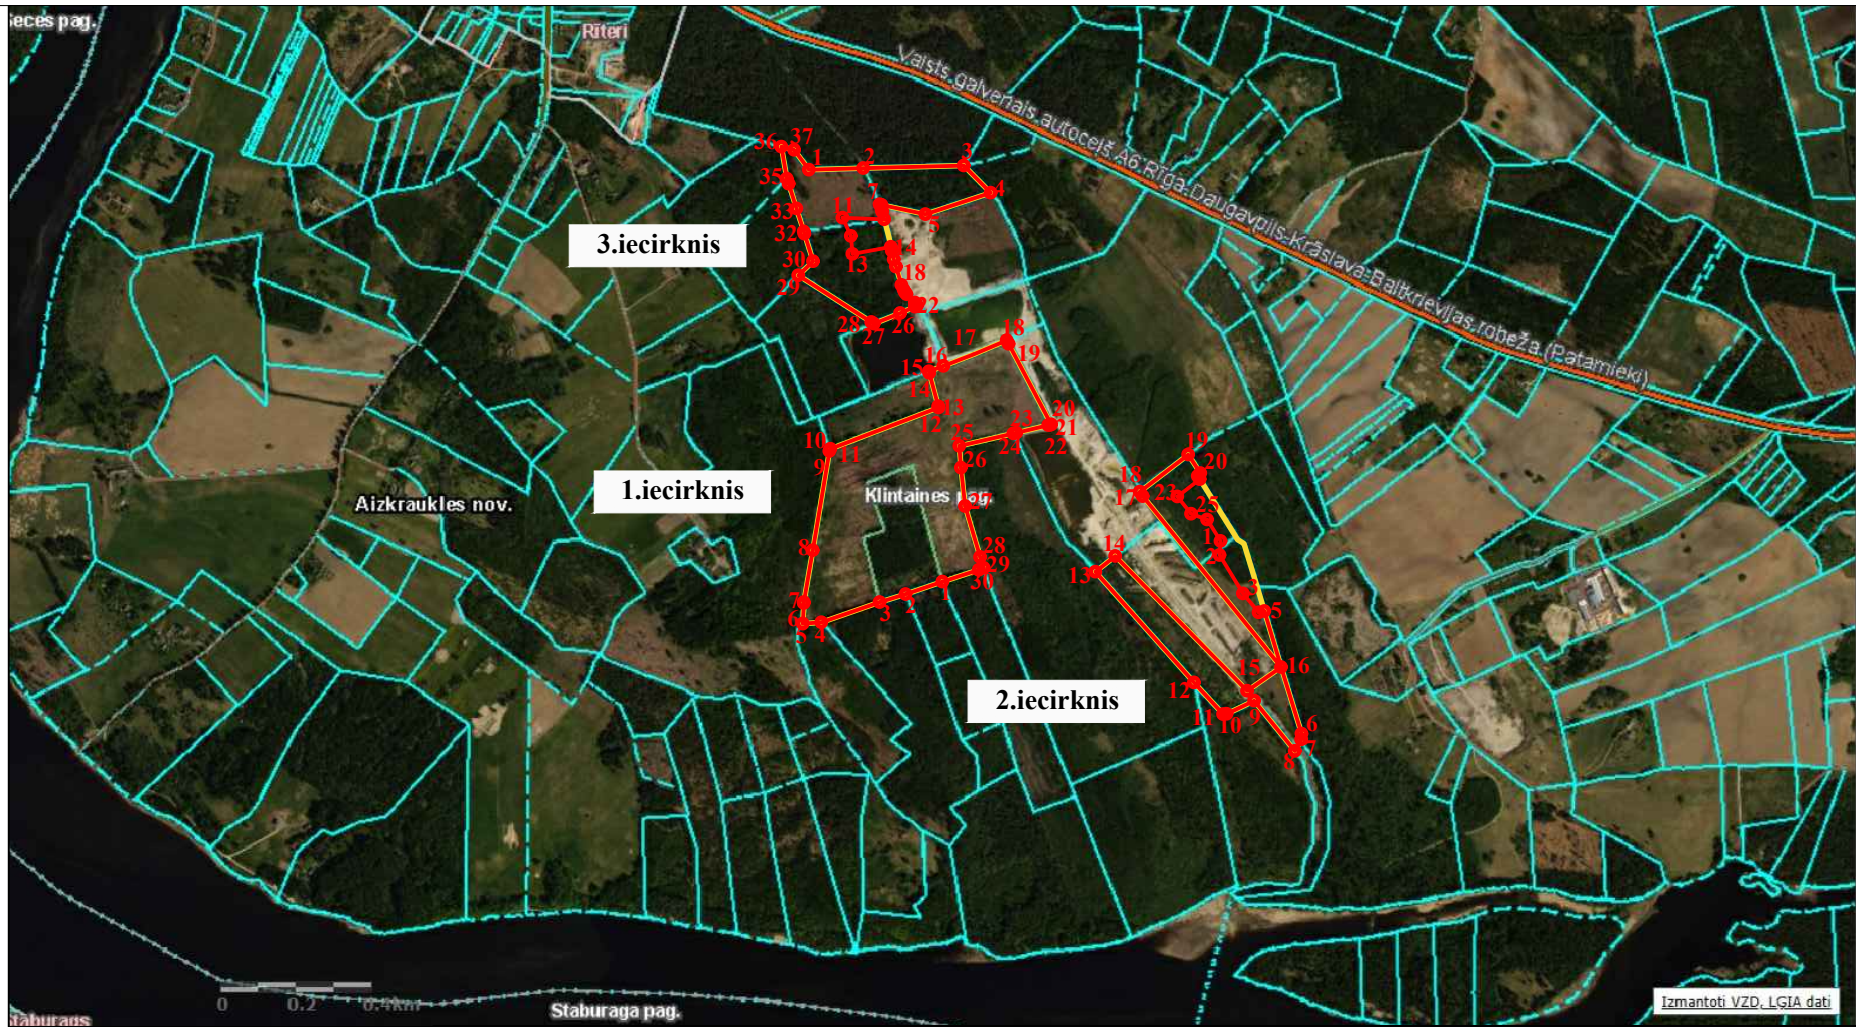

M 1:20 000

-  Izpētes licences laukuma robeža
-  Krājumu aprēķina robeža ar robežpunktu un tā Nr.

Izpildītājs:

SIA "Vides un Ģeoloģijas Serviss"

Reģ. Nr.: 42103062810

Jur. adrese: Liepāja, Sakņu iela 20 - 32, LV-3405

E-pasts: info@vidgeoserviss.lv

Tālrunis: 26993362



Izstrādāja:	Datums:	Paraksts:
Ī.Branaburga	23.07.2025.	

Pasūtītājs:

SIA "RĪTERU DOLOMĪTS"

Reģ. Nr.: 40103438994

Jur. adrese: Aizkraukles novads, Klintaines pag., "Kadiķi"-1

Objekts:

Dolomīta, smilts-grants un smilts atradne
"Rīteru dolomīts"

Adrese:

Aizkraukles novads, Klintaines pagasts

Rasējuma nosaukums:

1.grafiskais pielikums
Atradnes izvietojuma plāns

Mērogs:

M 1:20 000

Lapa:

1

Lapas:

1

Formāts:

A4