TEHNISKĀS INVENTARIZĀCIJAS LIETAS NR. lapa

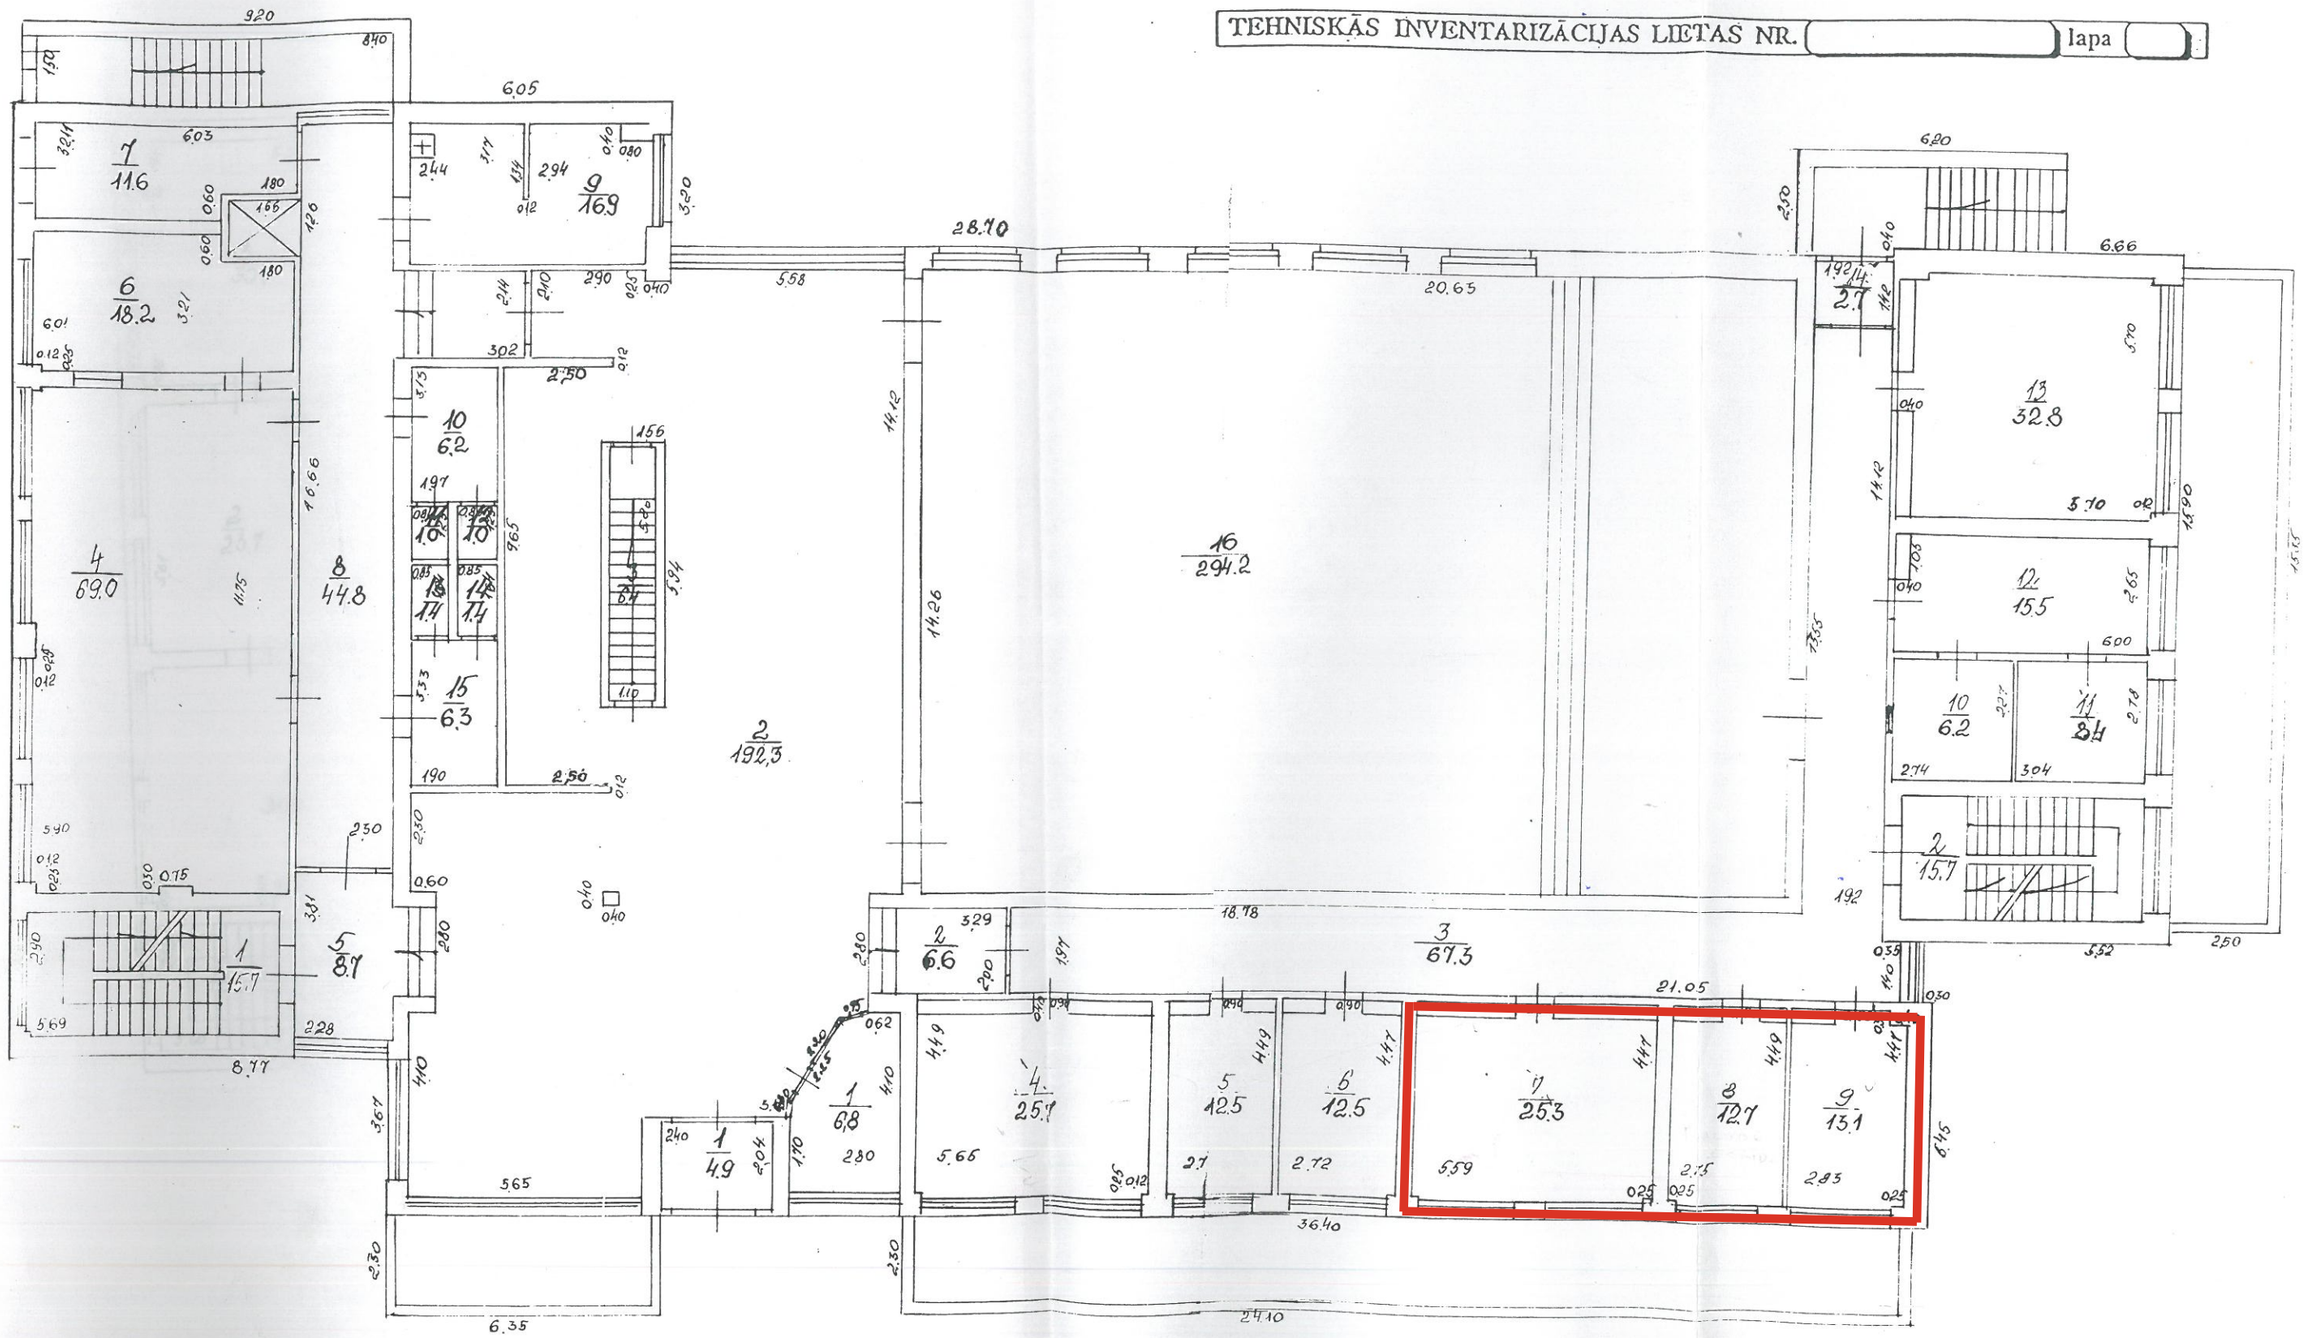

BŪVES 1 STĀVA PLĀNS

Izpildīja	Z. Leončika	Parakstīs	
Pārbaudīja		Parakstīs	

Būves kadastra apzīmējums

3260 013 0483 001

Datums	2.11.99.
Datums	05.11.1999