

LATVIJAS REPUBLIKA

APGRŪTINĀJUMU PLĀNS

Zemes vienības kadastra apzīmējums : 3278 007 0258

Apgrūtinājumu saraksts :

1.	7311041000 - ūdensnotekas (ūdensteču regulēta posma un speciāli raktas gultnes), kā arī uz tās esošas hidrotehniskas būves un ierīces ekspluatācijas aizsargjoslas teritorija lauksaimniecībā izmantojamās zemēs – 0.33 ha
2.	7311041000 - ūdensnotekas (ūdensteču regulēta posma un speciāli raktas gultnes), kā arī uz tās esošas hidrotehniskas būves un ierīces ekspluatācijas aizsargjoslas teritorija lauksaimniecībā izmantojamās zemēs – 0.26 ha
3.	7312030303 - ekspluatācijas aizsargjoslas teritorija gar valsts vietējiem un pašvaldību autoceļiem lauku apvidos – 1.13 ha
4.	7312050103 - ekspluatācijas aizsargjoslas teritorija gar elektrisko tīklu gaisvadu līniju ārpus pilsētām un ciemiem ar nominālo spriegumu 330 kilovolti – 0.24 ha
5.	7312050103 - ekspluatācijas aizsargjoslas teritorija gar elektrisko tīklu gaisvadu līniju ārpus pilsētām un ciemiem ar nominālo spriegumu 330 kilovolti – 0.03 ha

Apgrūtinājumu plāns izgatavots 2021.gada 19.novembrī.


Plāna mērogs 1 : 2000.

Zemes vienības platība 7.17 ha.

Saskaņoja : Jaunjelgavas apvienības pārvaldes vadītāja funkciju izpildītājs	paraksts	Uldis Albiņš	19.11.2021.
IK „Sertificēts mērnieks A.Bērziņš” vadītājs		Auseklis Bērziņš	19.11.2021.
Ierosinātājs ir informēts par kadastrālās uzmērīšanas laikā veiktajām darbībām, to rezultātiem.		paraksttiesīgā persona Uldis Albiņš	19.11.2021.



X=270200
Y=587200

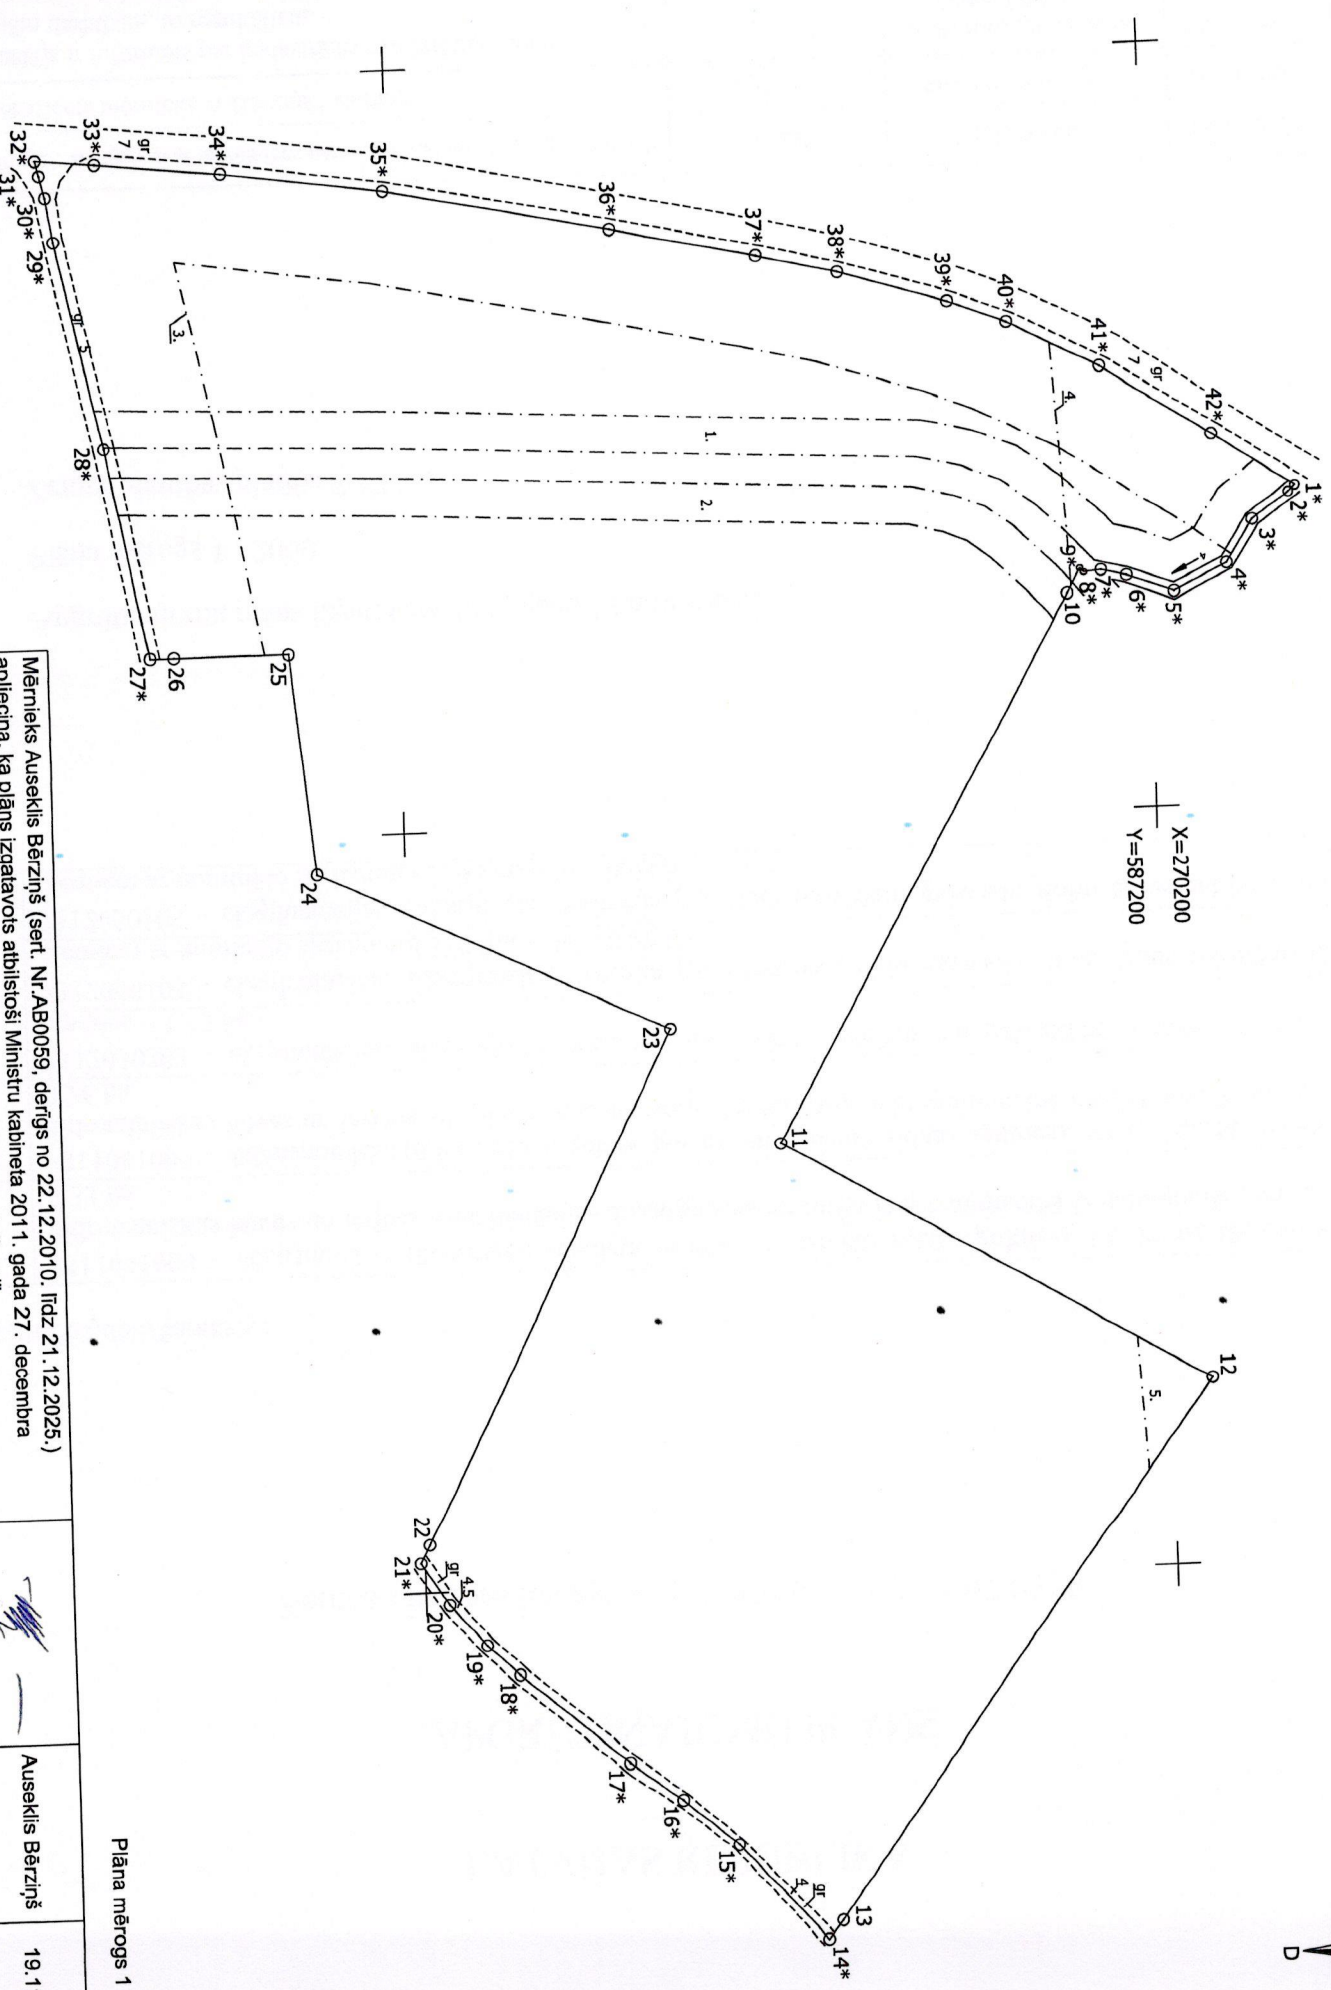

Plāna mērogs 1 : 2000

Mērnieks Auseklis Bēzīnš (sert. Nr.AB0059, derīgs no 22.12.2010. līdz 21.12.2025.)
apliecina, ka plāns izgatavots atbilstoši Ministru kabineta 2011. gada 27. decembra
noteikumiem Nr. 1019 "Zemes kadastrālās uzmēršanas noteikumi"

	Auseklis Bēzīnš	19.11.2021.
--	-----------------	-------------

LATVIJAS REPUBLIKA

ZEMES ROBEŽU PLĀNS


Zemes vienības kadastra apzīmējums : 3278 007 0258

Plāns izgatavots pamatojoties uz Jaunjelgavas novada domes 2018.gada 25.janvāra ārkārtas sēdes lēmumu Nr.3 (protokols Nr.10) „Par zemes vienību piekritību pašvaldībai Seces pagastā”.


Robežas uzmērītas no 01.11.2021. – 16.11.2021.

Plāna mērogs 1 : 2000.


Zemes vienības platība 7.17 ha.

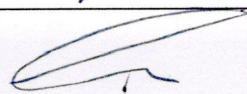IK „Sertificēts mērnieks A.Bērziņš“ vadītājs		Auseklis Bērziņš	19.11.2021.
Ierosinātājs ir informēts par kadastrālās uzmērīšanas laikā veiktajām darbībām, to rezultātiem.		paraksttiesīgā persona Uldis Albiņš	19.11.2021.

ZEMES VIENIBA UZMĒRĪTA
LKS-92TM
Mēroga koeficients 0.999693

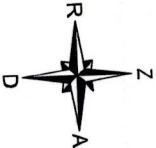

X=270200
Y=587200

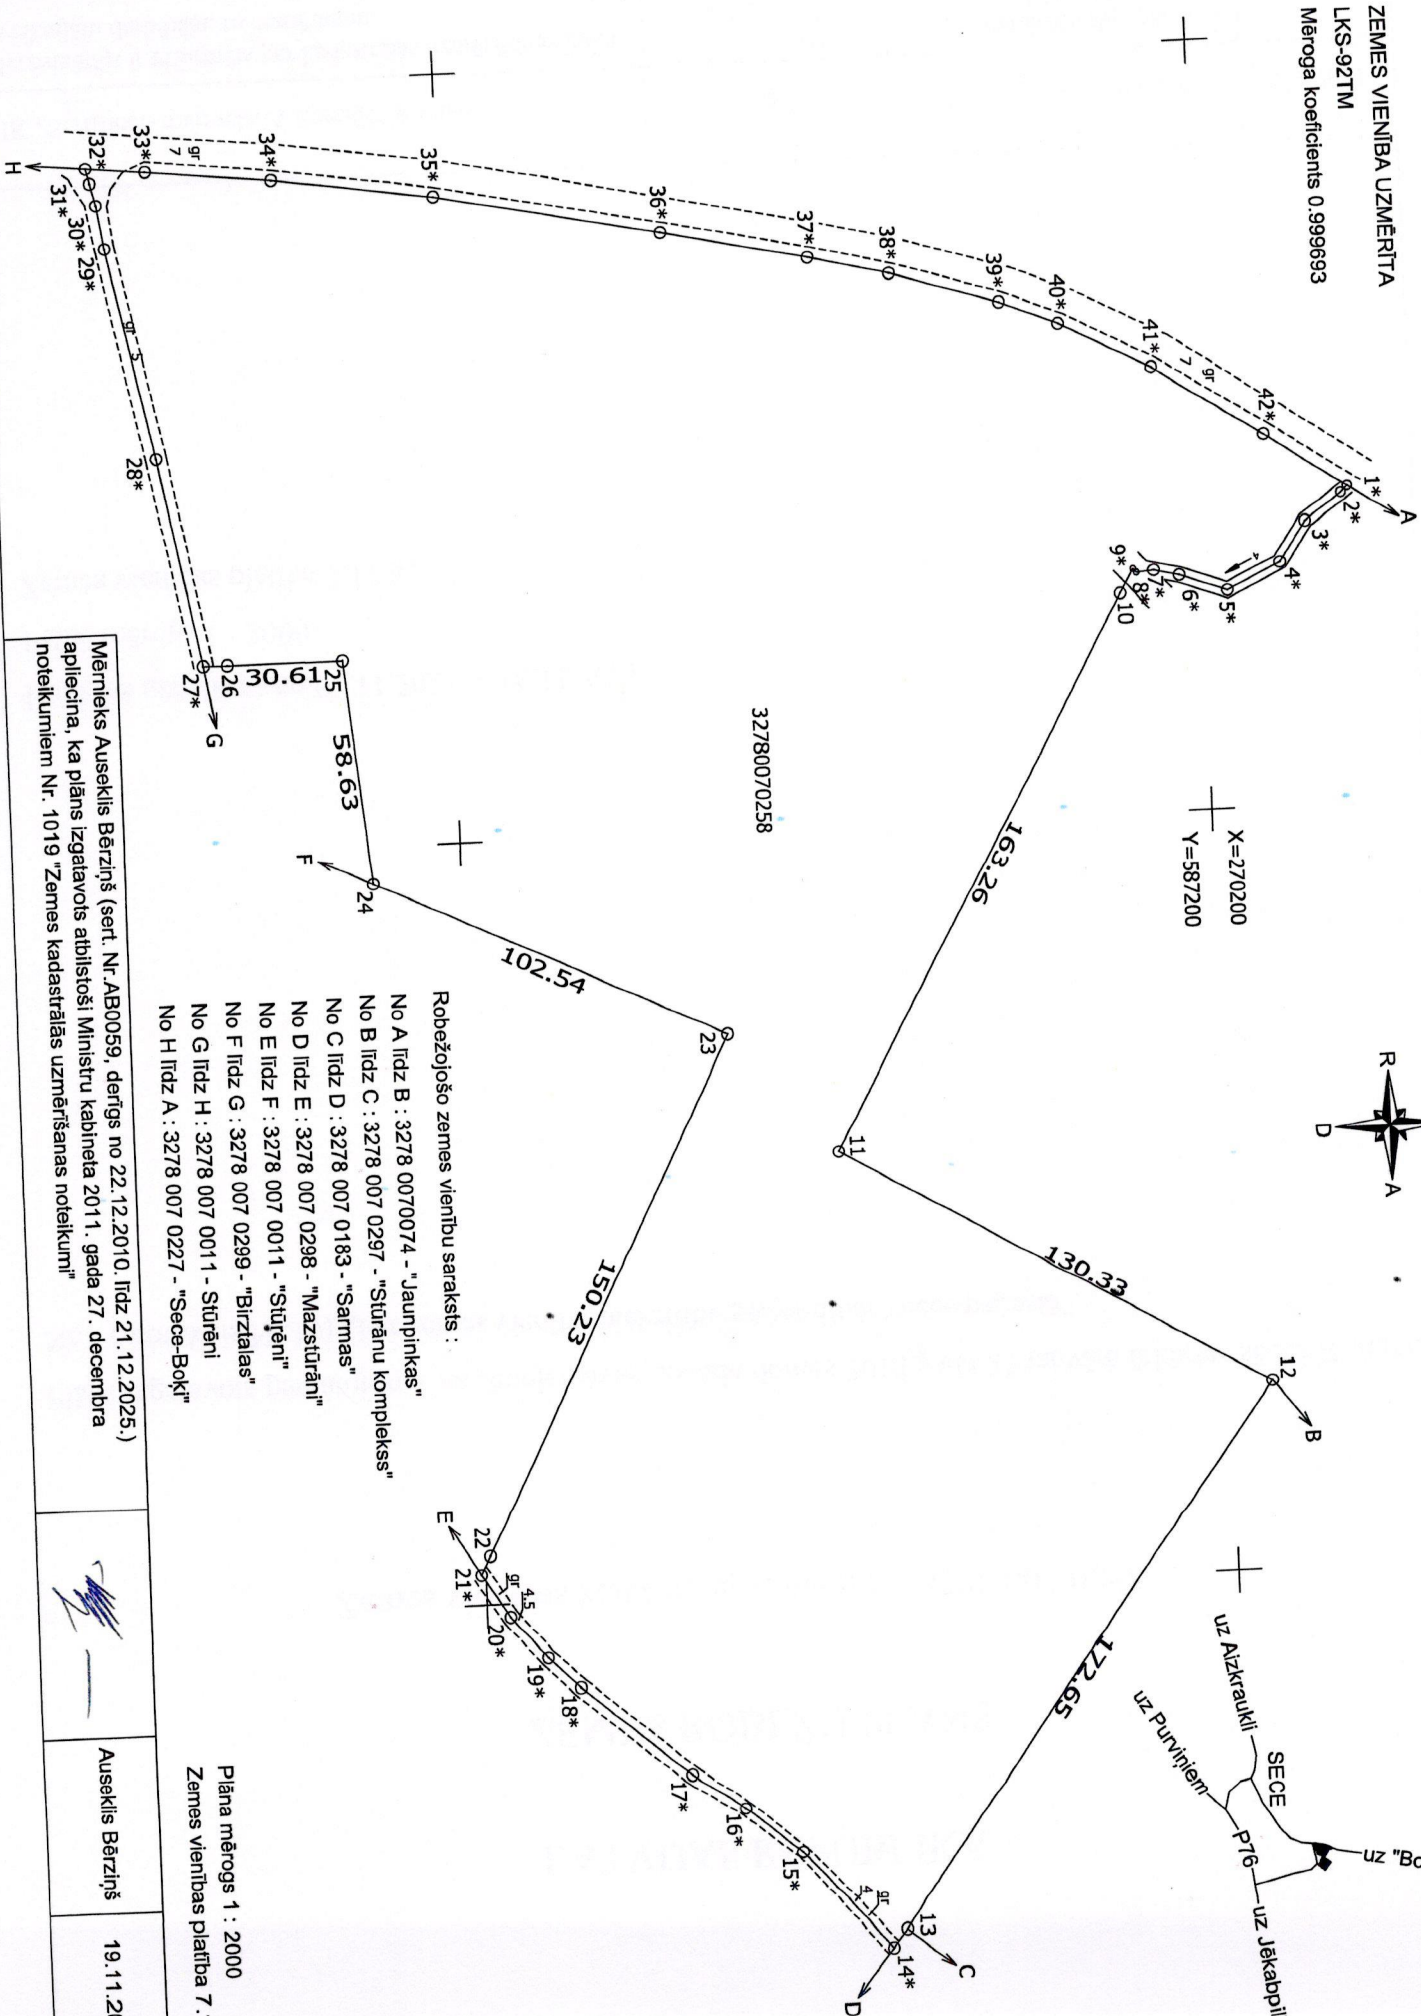

ZEMES VIENĪBAS IZVIETOJUMA SHĒMA

Robežojošo zemes vienību saraksts :

- No A līdz B : 3278 0070074 - "Jaunpinkas"
- No B līdz C : 3278 007 0297 - "Stūrāņu komplekss"
- No C līdz D : 3278 007 0183 - "Sarmas"
- No D līdz E : 3278 007 0298 - "Mazstūrāņi"
- No E līdz F : 3278 007 0011 - "Stūrēni"
- No F līdz G : 3278 007 0299 - "Bīrzlātas"
- No G līdz H : 3278 007 0011 - Stūrēni
- No H līdz A : 3278 007 0227 - "Secē-Bokļi"

Plāna mērogs 1 : 2000
Zemes vienības platība 7.17 ha

Mērnieks Auseklis Bērzīnš (sert. Nr. AB0059, derīgs no 22.12.2010. līdz 21.12.2025.)
apliecina, ka plāns izgatavots atbilstoši Ministru kabineta 2011. gada 27. decembra
noteikumiem Nr. 1019 "Zemes kadastrālās uzmēršanas noteikumi"

	Auseklis Bērzīnš	19.11.2021.
--	------------------	-------------

LATVIJAS REPUBLIKA


SITUĀCIJAS PLĀNS

Zemes vienības kadastra apzīmējums : 3278 007 0258

Situācijas elementi uzmērīti no 01.11.2021. – 16.11.2021.

Plāna mērogs 1 : 2000.


Zemes vienības platība 7.17 ha.

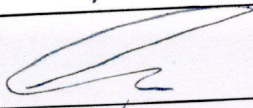IK „Sertificēts mērnīeks A.Bērziņš“ vadītājs		Auseklis Bērziņš	19.11.2021.
Ierosinātājs ir informēts par kadastrālās uzmērīšanas laikā veiktajām darbībām, to rezultātiem.		paraksttiesīgā persona Uldis Albiņš	19.11.2021.



ZEMES LIETOŠANAS VEIDU EKSPLIKĀCIJA																							
7.17	Zemes vienības platība, ha	4.42	Lauksaimniecībā izmantojamā zeme	tajā skaitā				-	Meži	2.33	Krūmāji	-	Purvi	0.23	Ūdens objektu zeme	tajā skaitā		0.12	Zeme zem ēkām un pagalmiem	0.07	Zeme zem ceļiem	-	Pārējās zemes
				0.55	Aramzeme	-	Augļu dārzi									3.87	Pļavas						

X=270200
Y=587200

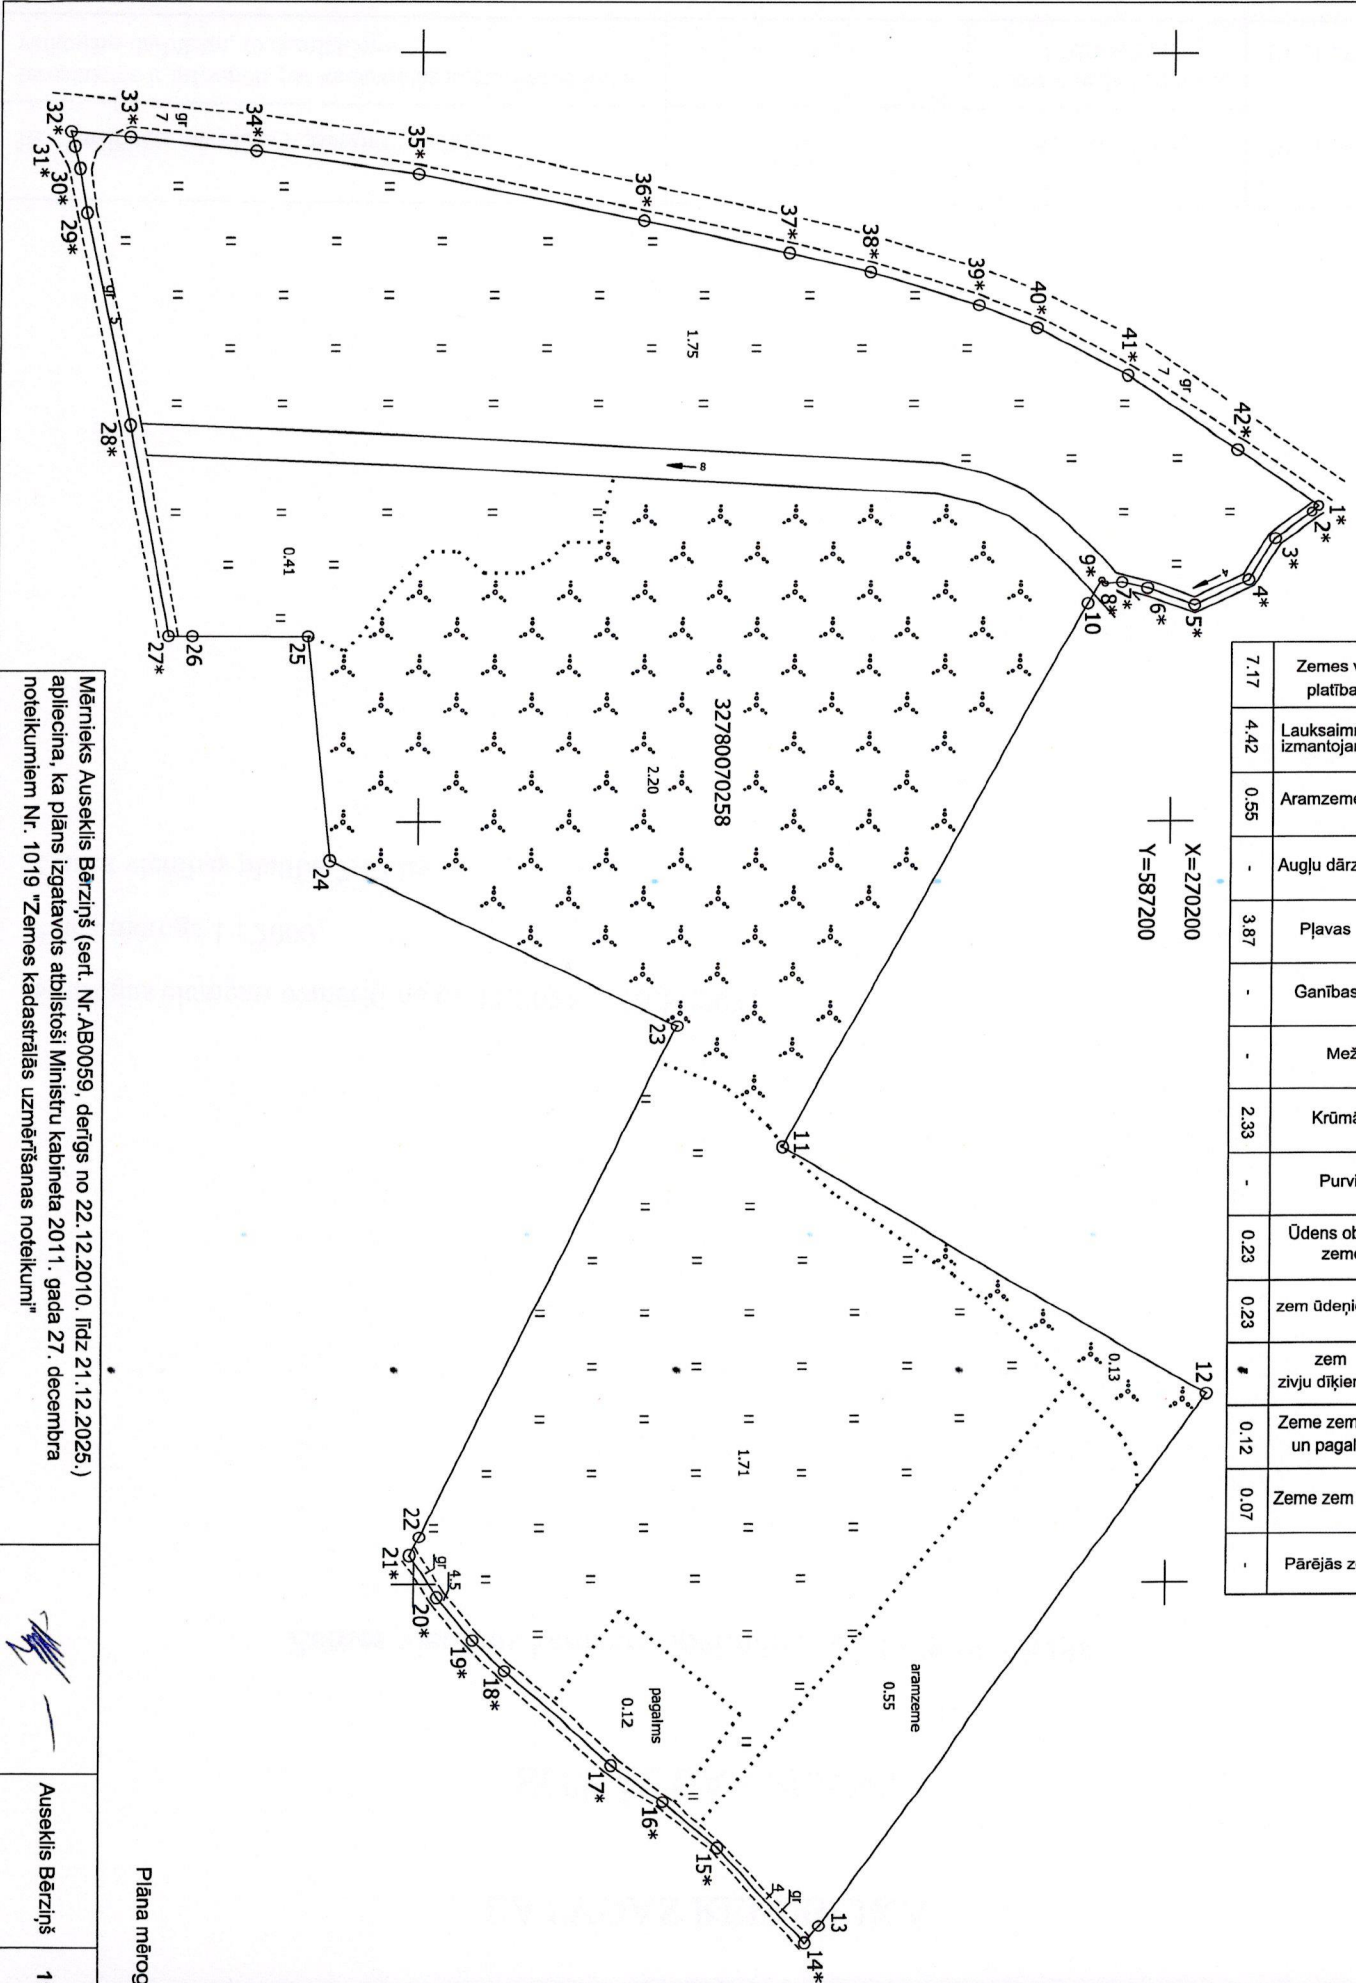

Plāna mērogs 1 : 2000

Mērnīks Auseklis Bērziņš (sert. Nr. AB0059, derīgs no 22.12.2010. līdz 21.12.2025.)
apliecina, ka plāns izgatavots atbilstoši Ministru kabineta 2011. gada 27. decembra
noteikumiem Nr. 1019 "Zemes kadastrālās uzmēršanas noteikumi"

Auseklis Bērziņš

19.11.2021.