


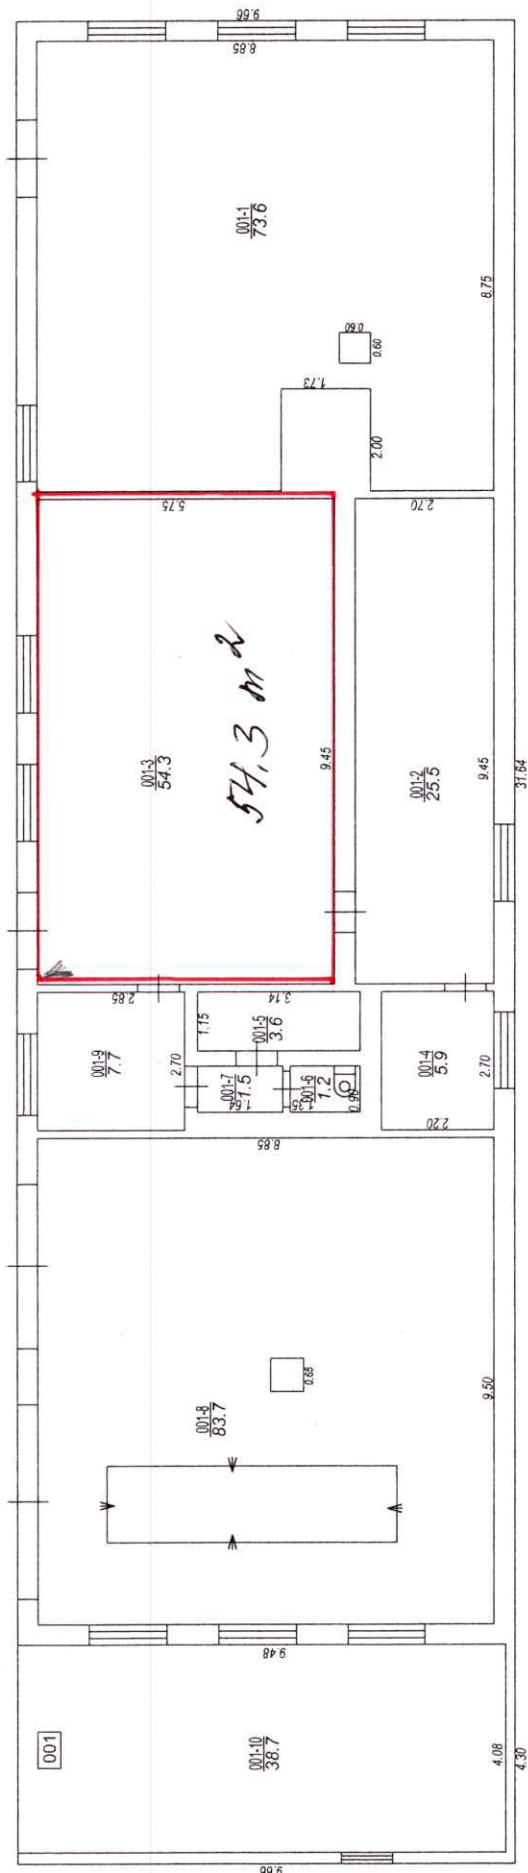

Izgatavots no VZD arhīva materiāliem bez apsekošanas apvidū no 001-1 līdz 001-9

STĀVA PLĀNS			
KADASTRA APZĪMĒJUMS	STĀVS	MĒROGS	LPP.
32800130504001	1	1 : 100	5