

LABIEKĀRTOJUMA KONCEPCIJAS SHĒMA


TERITORIJAS LABIEKĀRTOJUMA KONCEPCIJA / STACIJAS LAUKUMS 1, SKRĪVERI, SKRĪVERU PAGASTS, AIZKRAUKLES NOVADS, LV-5125 / br.ook interior architecture / ligita@brook.lv / 00 371 26439786

APRAKSTS

AUTOCEĻA V919 PIEGUĻOŠĀS TERITORIJAS INFRASTRUKTŪRU VEIDO ANDREJA UPĪŠA SKRĪVERU VIDUSSKOLA, PASTA NODAĻA UN SOCIĀLAIS DIENESTS, AUTOBUSA PIETURA UN TRANSPORTA INTENSĪVĀ SATIKSME. ĪPAŠU BĪSTAMĪBU RADA TUVUMĀ ESOŠAIS DZELZCEĻŠ.

SATIKSME ESOŠAJĀ SITUĀCIJĀ VISĀ TERITORIJĀ NAV ĪPAŠI REGULĒTA UN VISNEAIZSARGĀTĀKIE SATIKSMES DALĪBNIEKI IR GĀJĒJI (SKOLĒNI) UN RITEŅBRAUCĒJI.

SATIKSMI ORGANIZĒT UN VISUS INFRASTRUKTŪRAS LIETOTĀJUS DISCIPLINĒT ĻĀUTU SKAIDRA CEĻU MARĶĒJUMA SISTĒMA, ZĪMES, NORĀDES, AIZLIEGUMI, KĀ ARĪ ATBILSTOŠS APGAISMOJUMS.

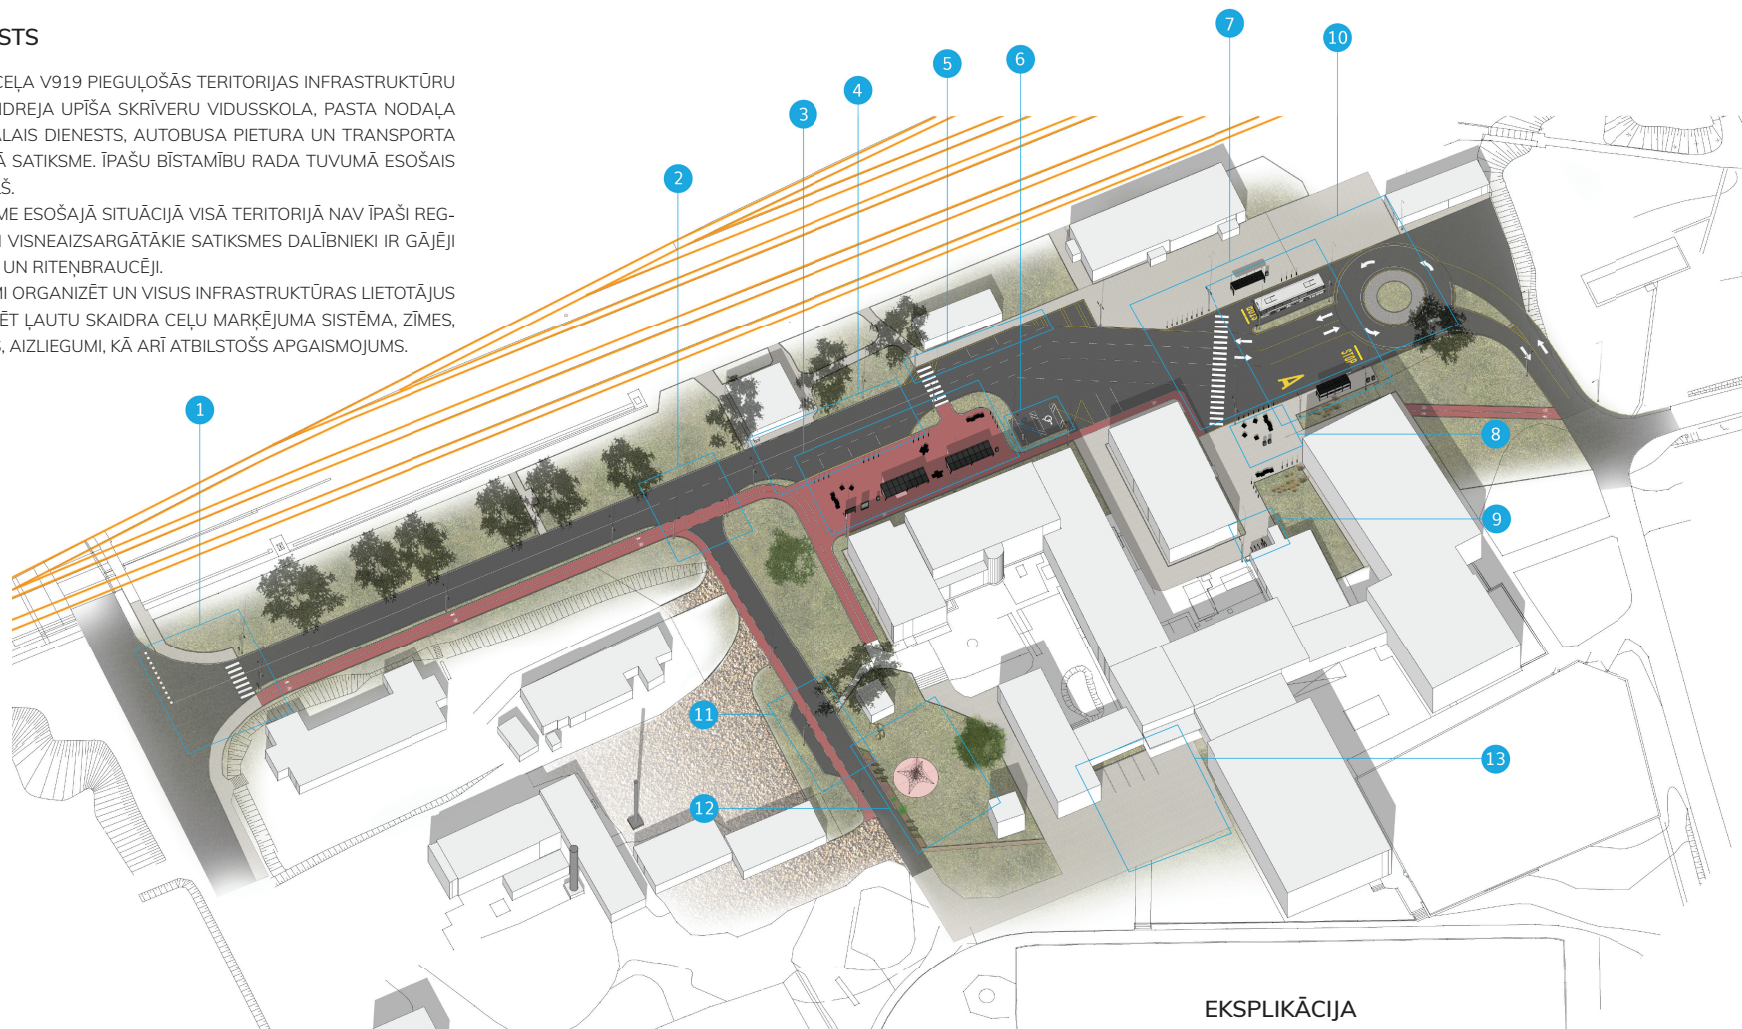

EKSPLIKĀCIJA

- 2 — Teritorijas zonu risinājuma koncepts
Skatīt tabulā pēc numerācijas!