




 


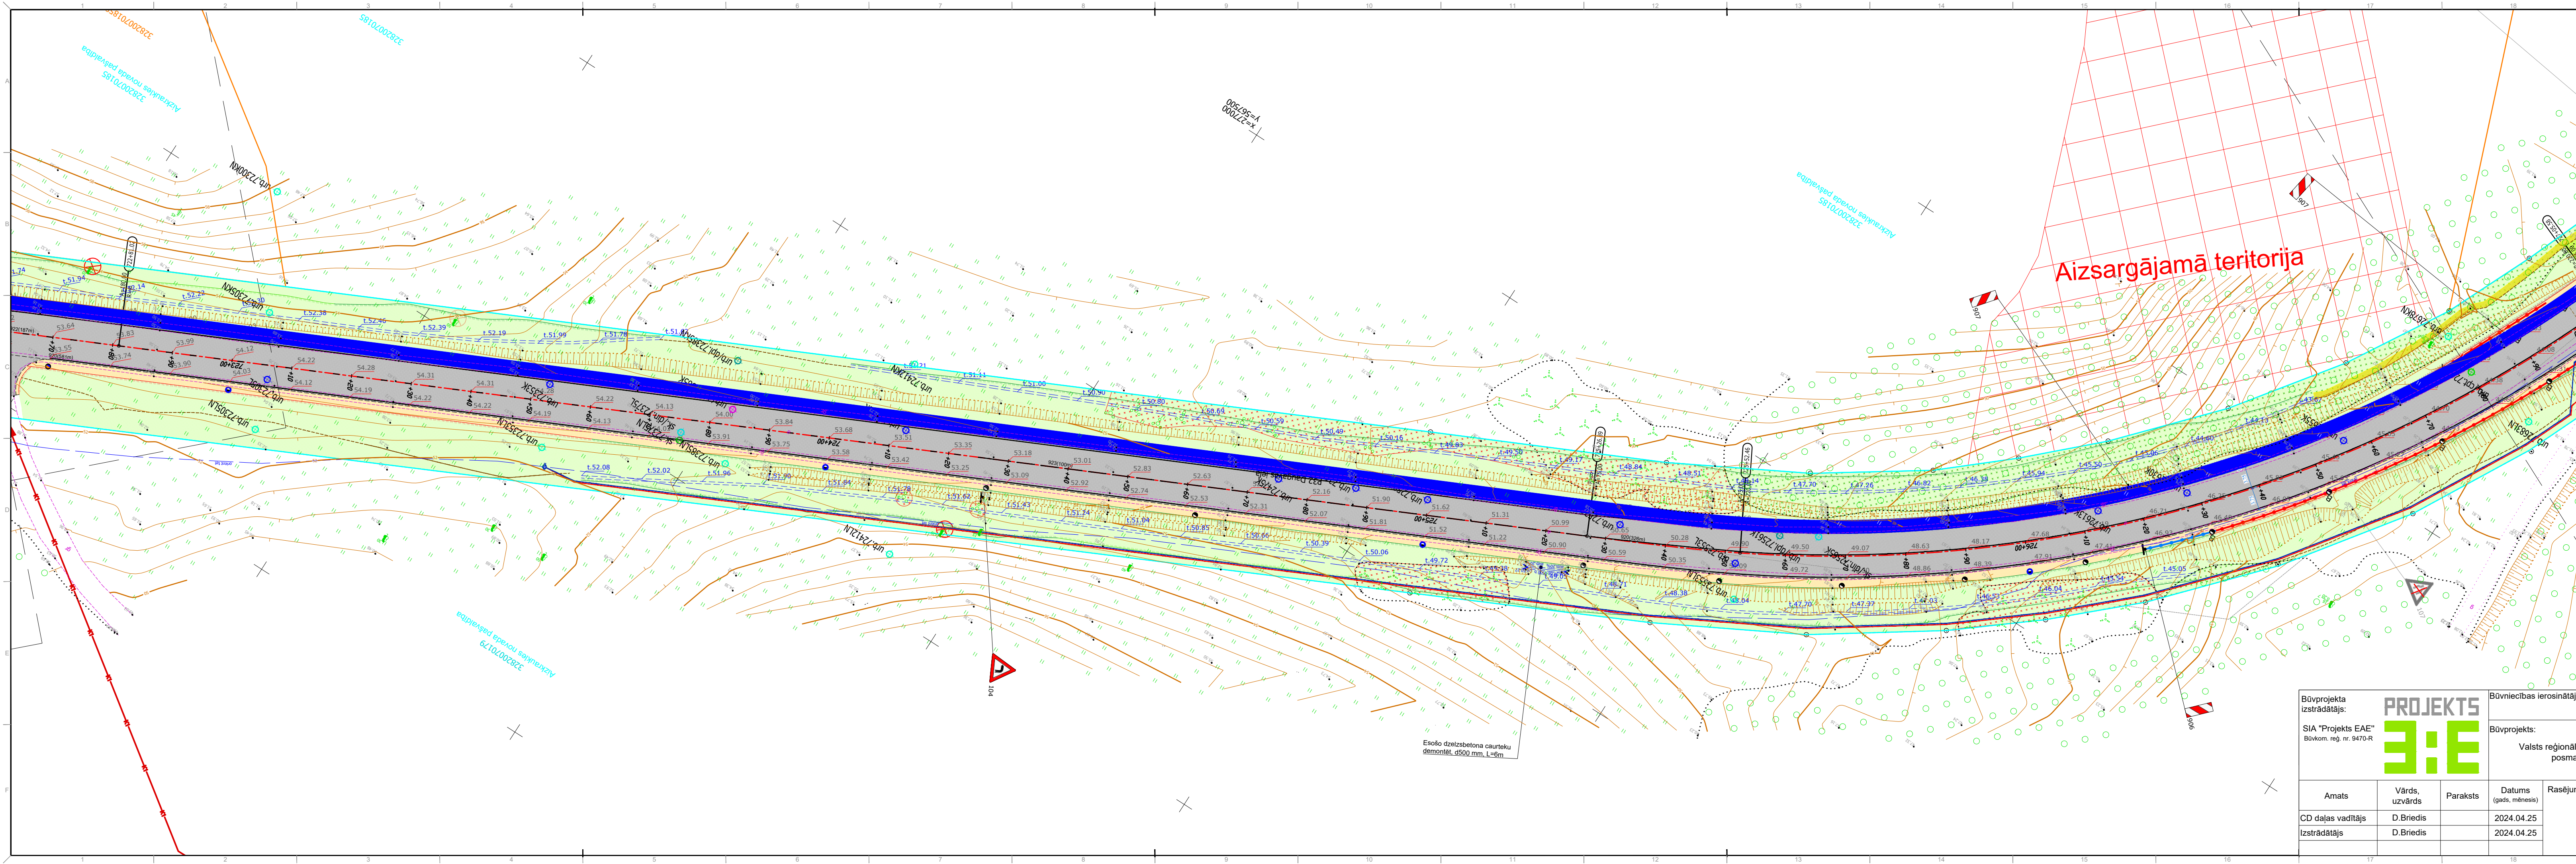

APZĪMĒJUMI	
	Asfaltbetona segums, A1/A2/A3/A4
	Asfaltbetona segums A5 / Brūga segums BB1 / BB2 / Virsmas apstrāde VA1
	Virsmas apstrāde VA2
	NM1 segums / Nomales / Abet remontzona
	Apzāļošanas NN-3 / Nogāzes nostiprinājums
	NN-4 / Teknes nostiprinājums NN-8
	Šķēltā granīta brūga segums DAB1 / Rekulivācija
	Brauktuves apmale 100x30x15cm (+12/+20cm)
	Brauktuves apmale 100x22x15cm (+0/+4cm)
	Brauktuves apmale 100x22x15cm (+2cm)
	Slīpā apmale 100x30x22x15cm
	Ietves apmale / Granīta brauktuves apmale 100x30x15cm (+2cm)
	Seguma robeža/Nogāzes pēda
	Caurteka / Tekne 100x50x23/18 mm
	Grāvja tekne / Ievalka
	Nogāzes šķautne (kritums 1:2 / 1:1.5 / 1:1)
	Nogāzes šķautne (kritums 1:3)
	Nozāģējamie koki / Krūmi / Koku vainagošana
	Apgauma likvidēšana / Celmu frēzēšana
	Projektētās ceļa zīmes/Esošās ceļa zīmes
	Ceļa zīmes balsts / Lielizmēra ceļa zīmes balsts
	Signālstabiņš balts/uz barjeras/balts ar plūz barjeras
	Signālstabiņš dzeltens/uz barjeras/dzeltenis ar plūz barjeras
	Uzmērīta/ierādīta/projektēta zemes gabala robeža
	920. 922. ceļa apzīmējums (10cm)
	923. ceļa apzīmējums (10cm)
	926. ceļa apzīmējums (40cm)
	930. ceļa apzīmējums (40cm)
	934. / 937. ceļa apzīmējums
	Brauktuves drošības barjera, N2 / H2
	Enkurbarjera / Gājēju barjera
	Aizsargjosta ar ģeodēziskā tīklu punktiem
	Uztvērējaka / Kupolveida gūlija / Skataka
	Aizsargājamā teritorija / Demontējama
	Brūgakmens taktiās joslas pirms šķēršļiem / Brūgakmens taktiās vadlīnijas
	Aku vaku regulēšana proj. virsmas līmenī +0(-15cm) / Soliņš / atkritumu urna
	Vietējais ģeodēziskais punkts / Esošais/Projektētais ģeodēziskā punkta aizsargjosta /

Būvprojekta izstrādātājs: SIA "Projekts EAE" Būvkom. reģ. nr. 9470-R		Būvniecības ierosinātājs: VSIA "LATVIJAS VALSTS CEĻI"	
CD daļas vadītājs Izstrādātājs		Būvprojekts: Valsts reģionālā autoceļa P32 Augšīgātne – Skrīveri posma 71,160 - 73,617 km pārbūve	
Amats	Vārds, uzvārds	Paraksts	Datums (gads, mēnesis)
CD daļas vadītājs	D.Briedis		2024.04.25
Izstrādātājs	D.Briedis		2024.04.25
Rasējums: Savietotais inženiertīklu plāns Teritorijas horizontālais plānojums Satiksmes organizācijas plāns		Pasūtītāja Nr. LVC2023/4.1/AC/250 Stadija BP Marka/nr. CD-1 Lapu skaits: 3/6 Mērogs: 1:500 Arhīva Nr. 2023_06	

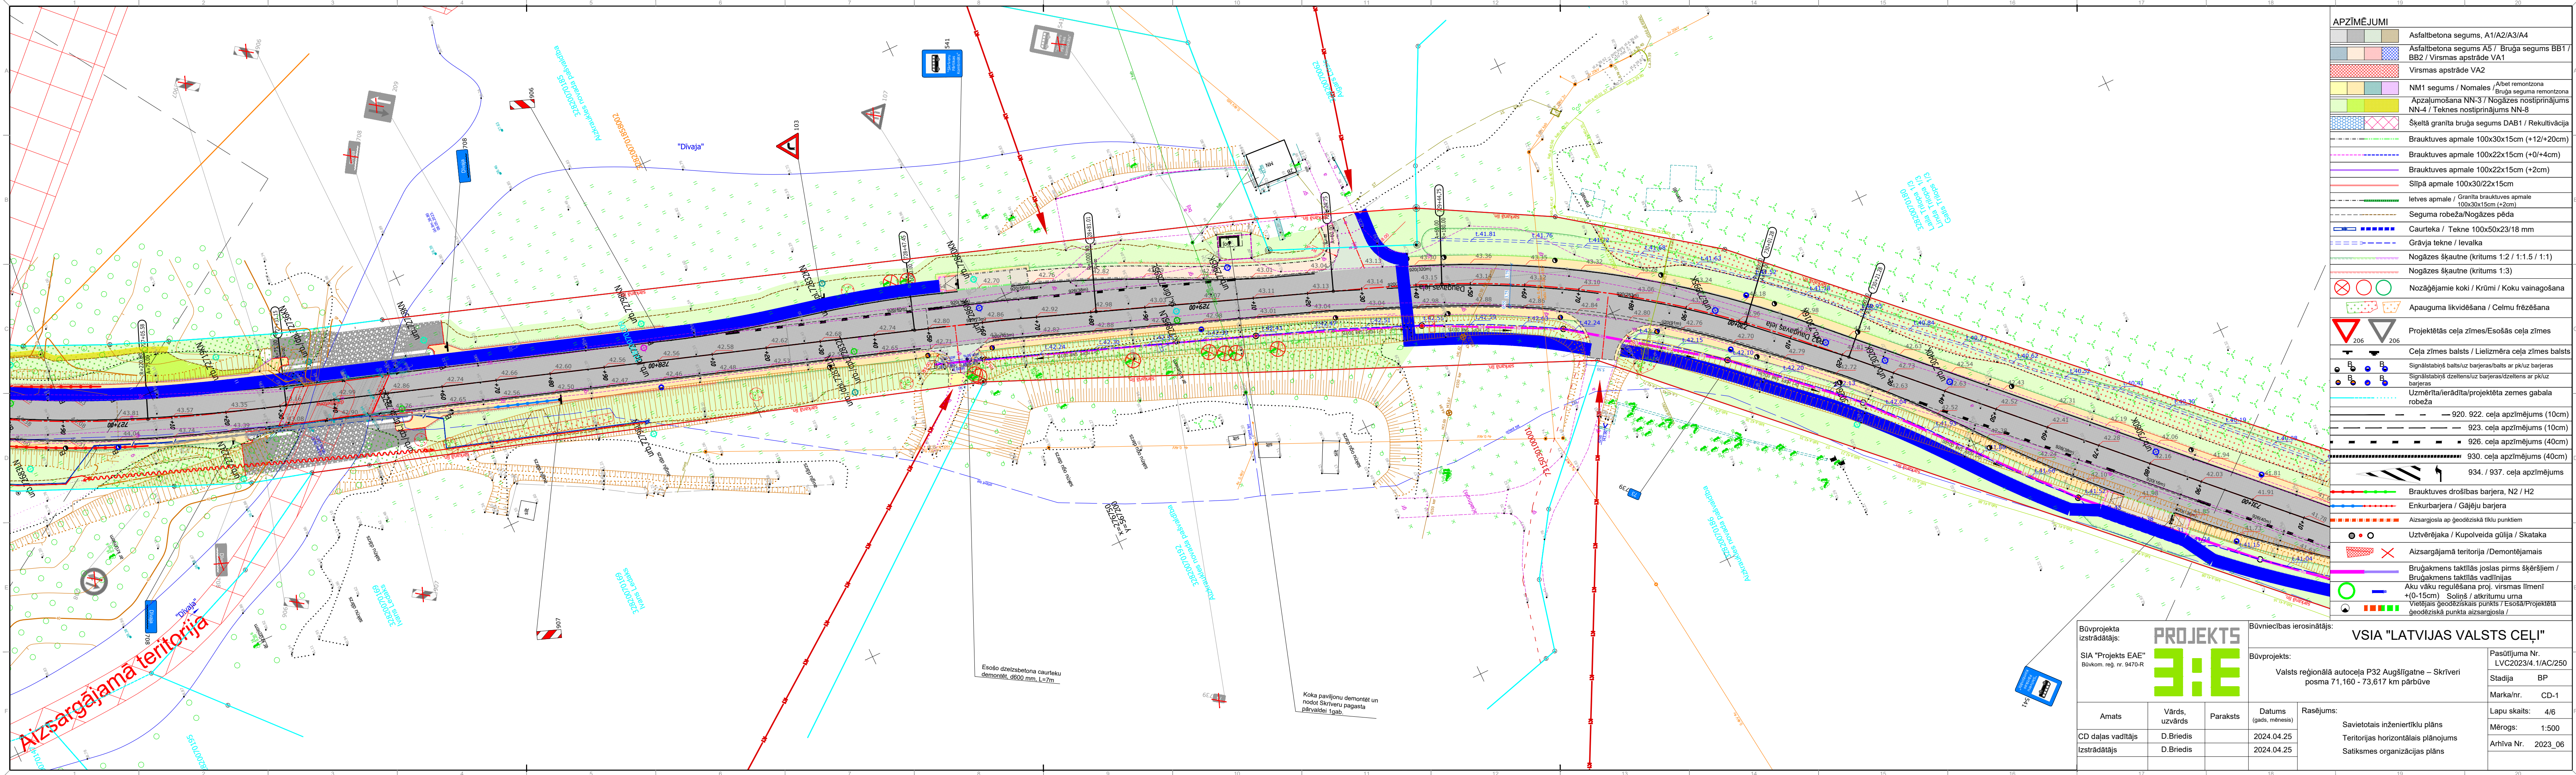

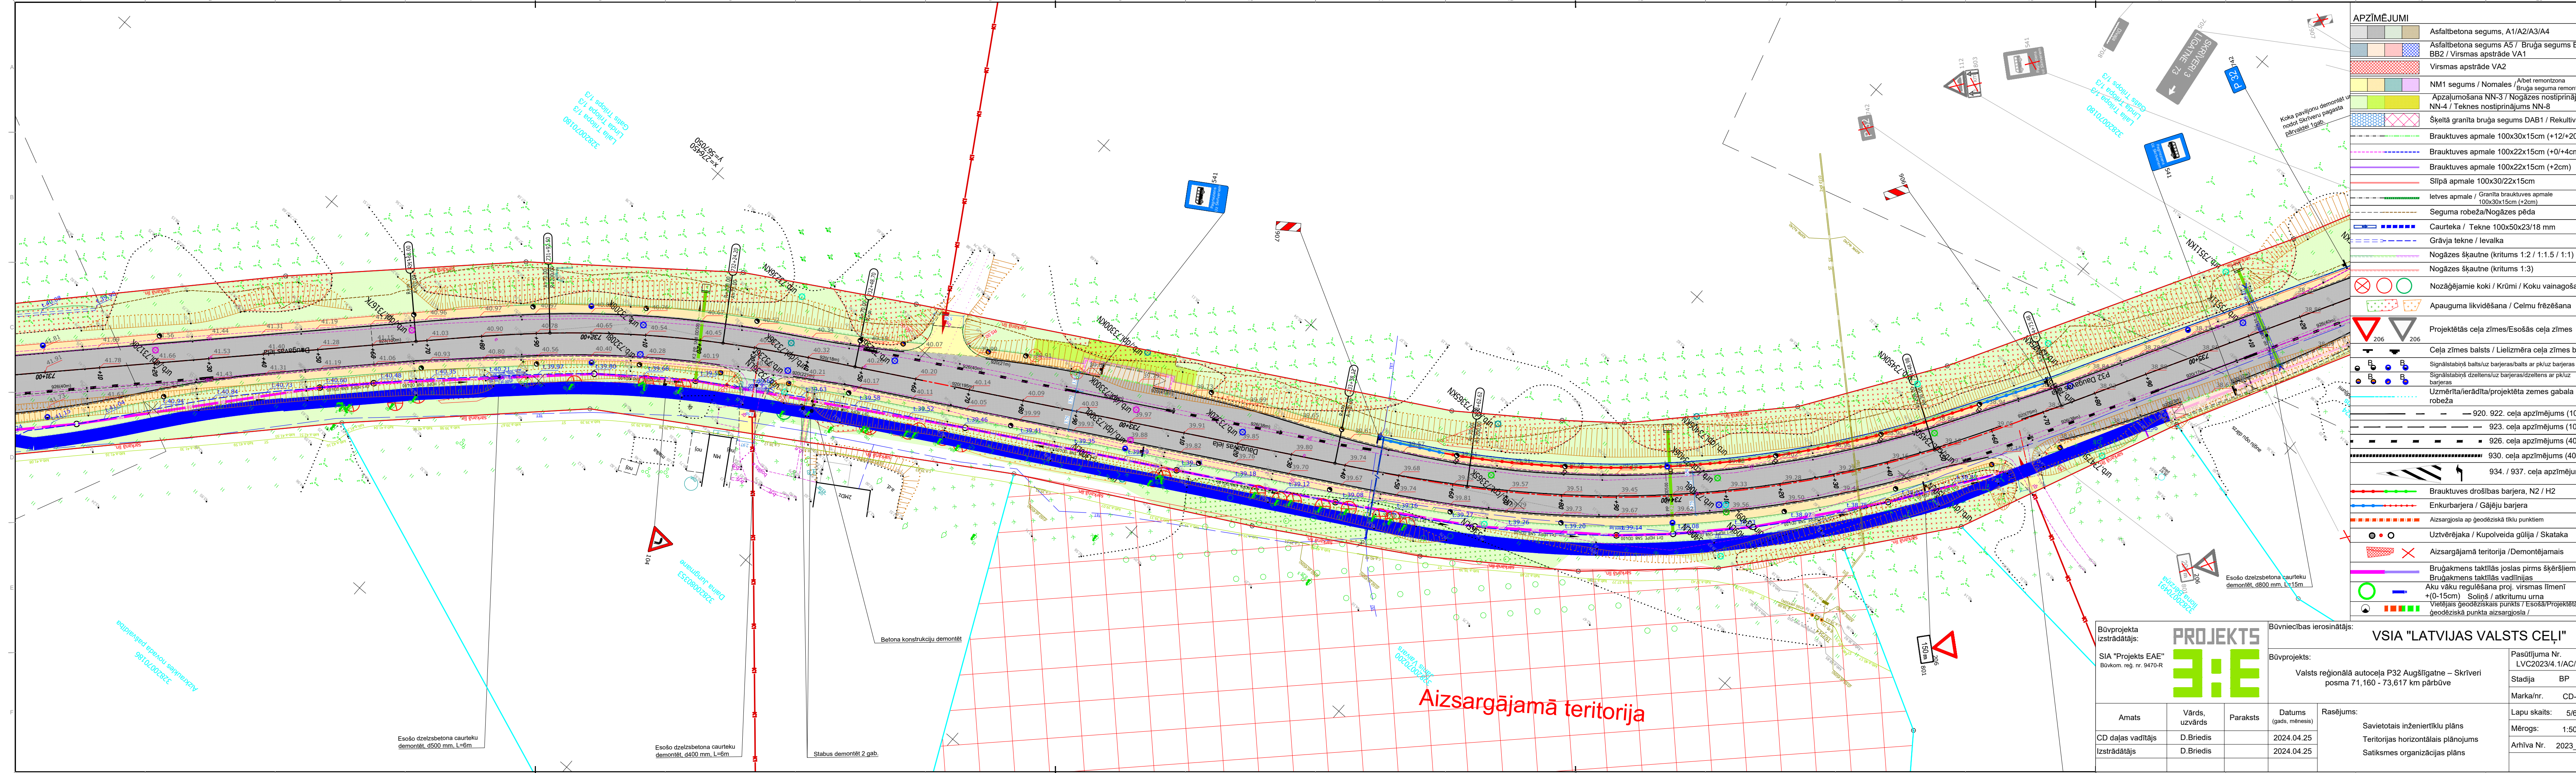

APZĪMĒJUMI	
	Asfaltbetona segums, A1/A2/A3/A4
	Asfaltbetona segums A5 / Bruģa segums BB1 / BB2 / Virsmas apstrāde VA1
	Virsmas apstrāde VA2
	NM1 segums / Nomales / Abet remontzona
	Apzāļošanas NN-3 / Nogāzes nostiprinājums
	NN-4 / Teknes nostiprinājums NN-8
	Šķēltā granīta bruģa segums DAB1 / Rekulivācija
	Brauktuves apmale 100x30x15cm (+12/+20cm)
	Brauktuves apmale 100x22x15cm (+0/+4cm)
	Brauktuves apmale 100x22x15cm (+2cm)
	Sīlpa apmale 100x30x22x15cm
	Ietves apmale / Granīta brauktuves apmale 100x30x15cm (+2cm)
	Seguma robeža/Nogāzes pēda
	Caurteka / Tekne 100x50x23/18 mm
	Grāvja tekne / Ievalka
	Nogāzes šķautne (kritums 1:2 / 1:1.5 / 1:1)
	Nogāzes šķautne (kritums 1:3)
	Nozāģējamie koki / Krūmi / Koku vainagošana
	Apauguma likvidēšana / Celmu frēzēšana
	Projektētās ceļa zīmes/Esošās ceļa zīmes
	Ceļa zīmes balsts / Lielizmēra ceļa zīmes balsts
	Signālstabiņš balsts/barjerasbalsts ar pīķu/barjeras
	Signālstabiņš dzeltnis/barjerasdzeltnis ar pīķu/barjeras
	Uzmērīta/ierādīta/projektēta zemes gabala robeža
	— 920. 922. ceļa apzīmējums (10cm)
	— 923. ceļa apzīmējums (10cm)
	— 926. ceļa apzīmējums (40cm)
	— 930. ceļa apzīmējums (40cm)
	— 934. / 937. ceļa apzīmējums
	Brauktuves drošības barjera, N2 / H2
	Enkurbarjera / Gājēju barjera
	Aizsargjosla ap ģeodēziskā tīklu punktiem
	Uztvērējaka / Kupuļveida gūļa / Skataka
	Aizsargājamā teritorija / Demontējama
	Bruģakmens taktiās joslas pirms šķēršļiem / Bruģakmens taktiās vadlīnijas
	Aku vaku regulēšana proj. virsmas līmenī + (0-15cm) / Soliņš / atkritumu urna
	Vietējais ģeodēziskais punkts / Esošā/Projektētā ģeodēziskā punkta aizsargjosla /

Būvprojekta izstrādātājs: SIA "Projekts EAE" Būvkom. reģ. nr. 9470-R		Būvniecības ierosinātājs: VSIA "LATVIJAS VALSTS CEĻI"	
CD daļas vadītājs Izstrādātājs		Valsts reģionālā autoceļa P32 Augšīgātne – Skrīveri posma 71,160 - 73,617 km pārbūve	
Amats	Vārds, uzvārds	Paraksts	Datums (gads, mēnesis)
CD daļas vadītājs	D.Briedis		2024.04.25
Izstrādātājs	D.Briedis		2024.04.25
Rasējums:		Savietotais inženiertīklu plāns Teritorijas horizontālais plānojums Satiksmes organizācijas plāns	
Pasūtītuma Nr. LVC2023/4.1/AC/250		Lapu skaits: 5/6	
Stadija BP		Mērogs: 1:500	
Marka/nr. CD-1		Arhīva Nr. 2023_06	