


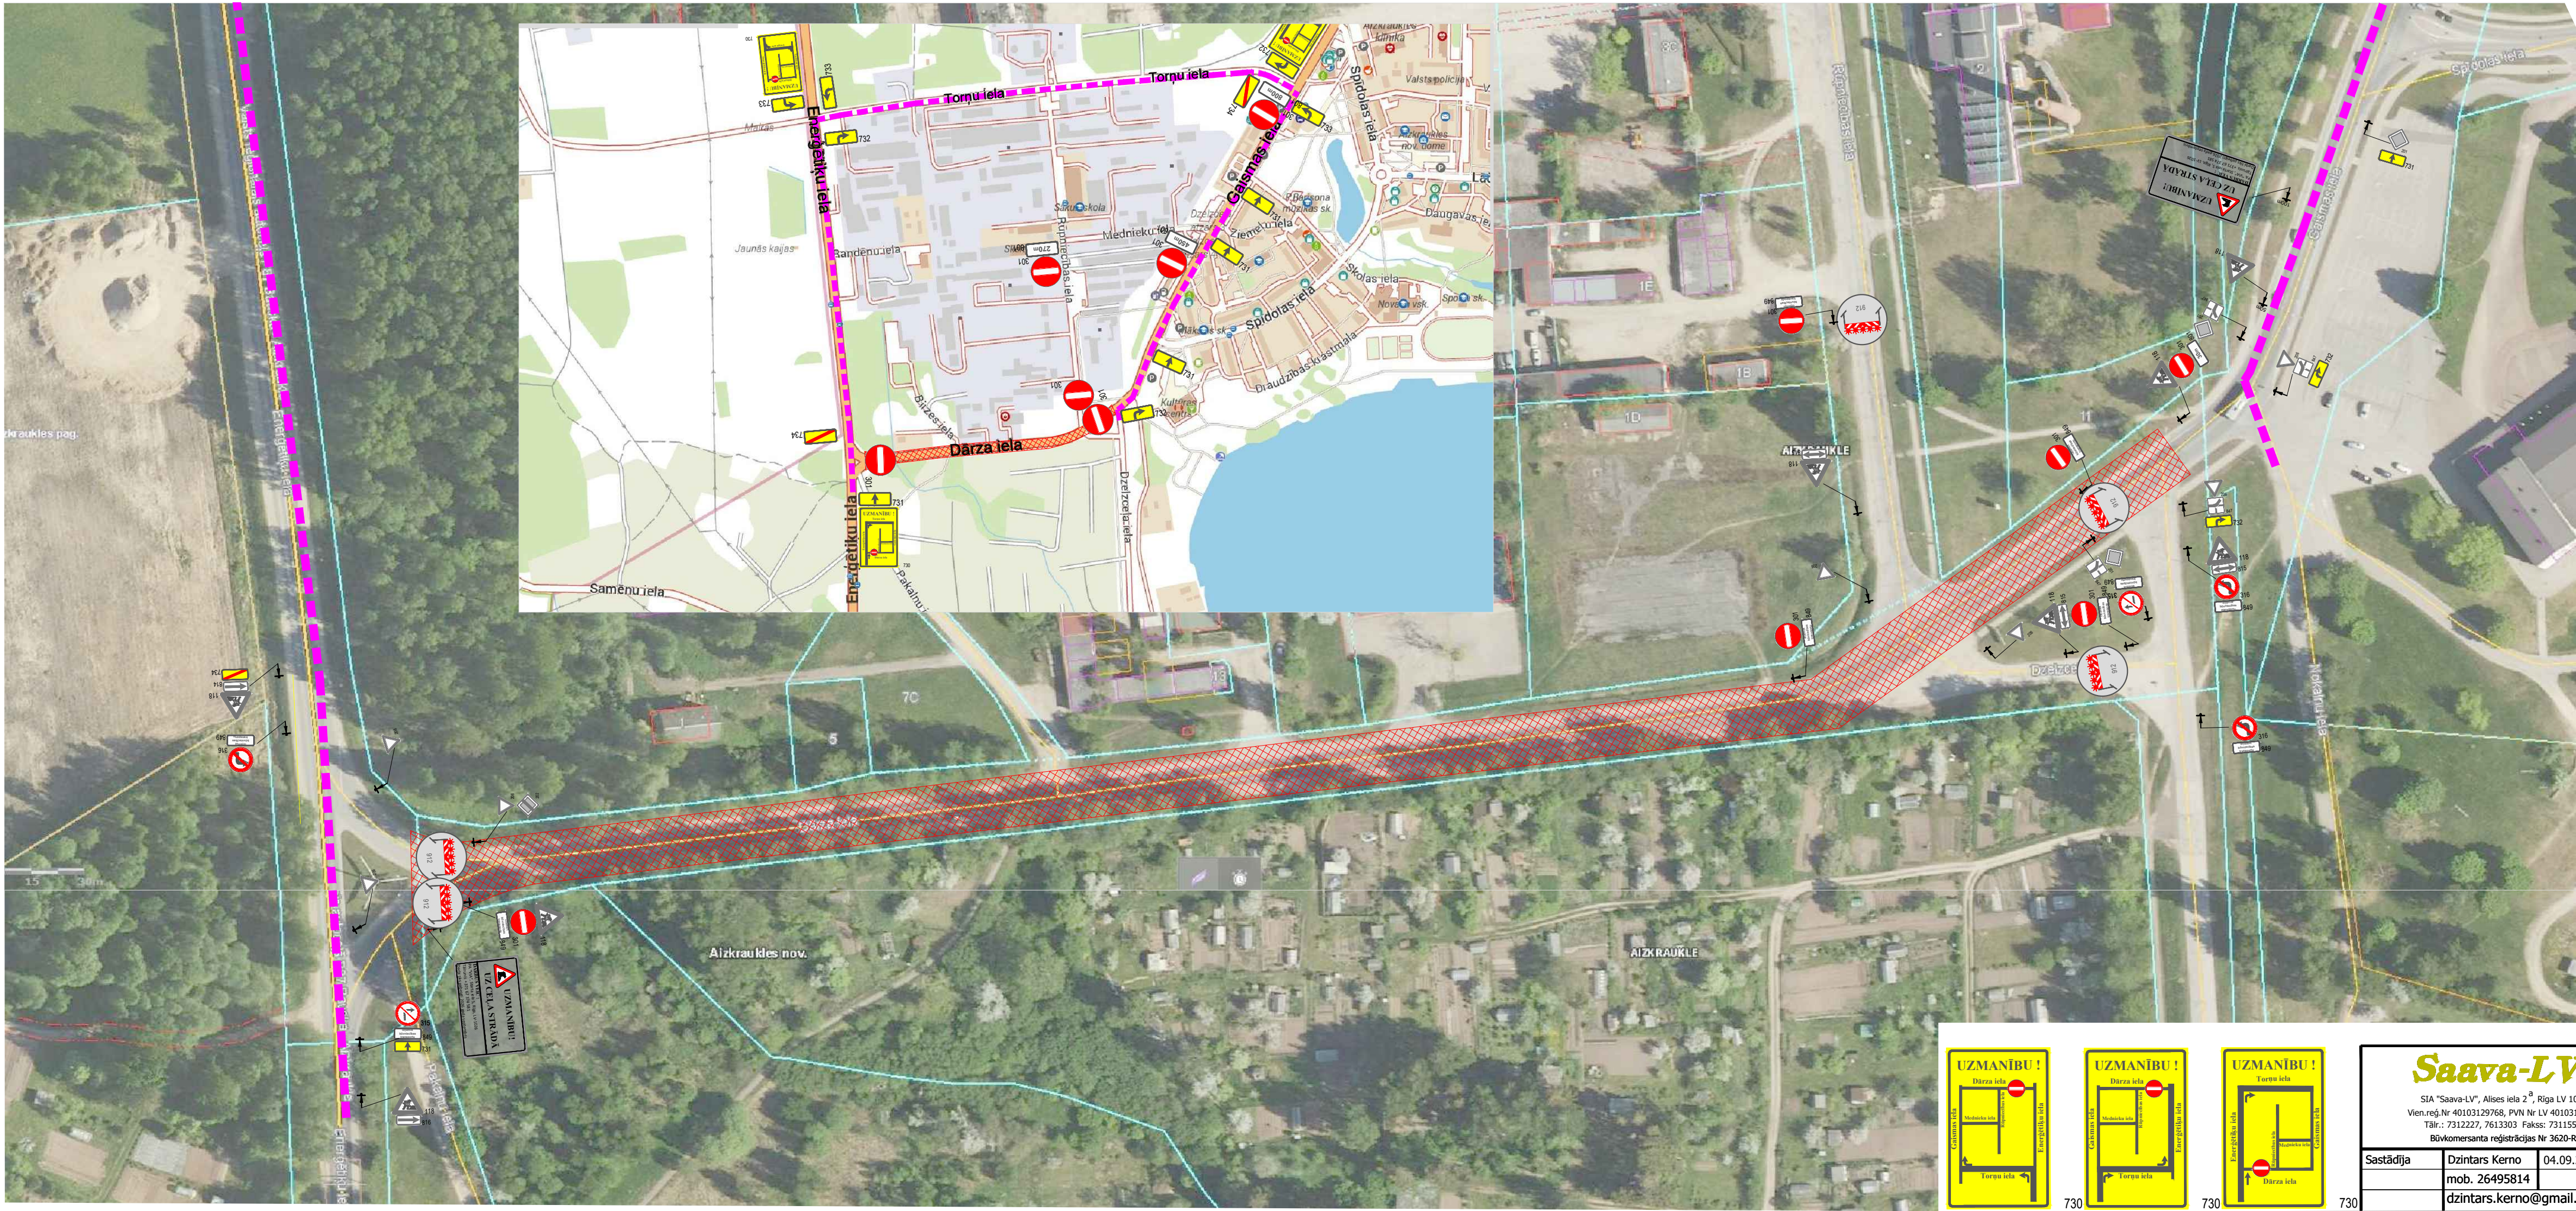

PIEZĪMES

- Ceļa aprīkojumu uzstādīt atbilstoši LVS 77 "Ceļa zīmes" un MK noteikumi Nr 421 "Noteikumi par darbavietu aprīkošanu uz ceļiem" prasībām.
- Darbus veic: Būvuzņēmējs: SIA "VIA" Reģ. Nr. 41203000663
Atbildīgais būvdarbu vadītājs – Atbildīgais darbu vadītājs Mārtiņš Miķelsons, tel. 26344586
Būvniecības laiks : 11.08.2025-30.09.2026.
Shēmas darbības laiks - atbilstoši būvdarbu kalendārajam grafikam.
- Mainot ceļa darbu vietas robežas, nodrošināt aprīkojuma atbilstošu izvietojumu.
- Darbu veicējam ir tiesības regulēt satiksmi darbu veikšanas laikā, ja rodas neparedzēti apstākļi, kurus ar darba vietas aprīkojuma shēmā esošajiem tehniskajiem līdzekļiem nav iespējams nekavējoties novērst (MK Nr. 421 punkts 20).
- Darbu veicējam piegādātāju apvienība "VIA" jāveic pasākumi gājēju drošībai objekta zonā.
- Nodrošināt iedzīvotāju un operatīvā transporta piekļūšanu slēgtā posma objektiem. Slēdzot nobrauktuves uz īpašumiem, informēt iedzīvotājus par darbu izpildes termiņiem.
- Aizklāt vai demontēt stacionārās ceļa zīmes, kuru nozīme ir pretrunā ar pagaidu ceļa zīmēm.
- Shēma darbojas līdz objekta beigām, ieskaitot brīvdienas un svētku dienas.

APZĪMĒJUMI

- Ceļa darbu vieta
- Pagaidu ceļa zīmes uzstādīšanas vieta un Nr
- Esošās ceļa zīmes uzstādīšanas vieta un Nr
- Šķērsnorobežojums sākumā: vienpusīgie vadstatņi; maksimāli 2 m attālumā cits no cita, slīpumā 1:3 pret brauktuves malu . Vienpusīga signālūguns uz katra vadstatņa.
- Palīgbarjeras vai signālentes gājēju norobežošanai
- Garennorobežojums: divpusīgie vadstatņi Nr. 908/909; maksimāli 10m attālumā cits no cita, divpusīga signālūguns uz katra otrā vadstatņa.
- Šķērsnorobežojums beigās: barjera vai vienpusīgie vadstatņi; maksimāli 2 m attālumā cits no cita, slīpumā 1:3 pret brauktuves malu . Vienpusīga signālūguns uz katra vadstatņa.
- Speciāli aprīkots transportlīdzeklis (darba mehānisms) vai pārvietojamais ceļa zīmju vairogs

Shēma Nr.4

	730		730		730																	
Saava-LV SIA "Saava-LV", Alises iela 2^a, Rīga LV 1046 Vien.reģ.Nr 40103129768, PVN Nr LV 40103129768 Tālr.: 7312227, 7613303 Fakss: 7311550 Būvkomersanta reģistrācijas Nr 3620-R <table><tr><td>Sastādīja</td><td>Dzintars Kerno</td><td>04.09.2025</td><td rowspan="3"></td></tr><tr><td></td><td>mob. 26495814</td><td></td></tr><tr><td></td><td>dzintars.kerno@gmail.com</td><td></td></tr></table> Pasūtītājs SIA VIA, Starta iela 5, Rīga, LV-1026 <table><tr><td rowspan="2">Objekts Dārza ielas pārbūve, Aizkrauklē, Aizkraukles novadā</td><td>Stadija</td><td>Marka</td><td>Lapas Nr</td></tr><tr><td>TP</td><td>GT</td><td>1</td></tr></table> Ceļu satiksmes organizēšanas tehnisko līdzekļu uzstādīšanas shēma Mērogs: bez mēroga						Sastādīja	Dzintars Kerno	04.09.2025			mob. 26495814			dzintars.kerno@gmail.com		Objekts Dārza ielas pārbūve, Aizkrauklē, Aizkraukles novadā	Stadija	Marka	Lapas Nr	TP	GT	1
Sastādīja	Dzintars Kerno	04.09.2025																				
	mob. 26495814																					
	dzintars.kerno@gmail.com																					
Objekts Dārza ielas pārbūve, Aizkrauklē, Aizkraukles novadā	Stadija	Marka	Lapas Nr																			
	TP	GT	1																			