


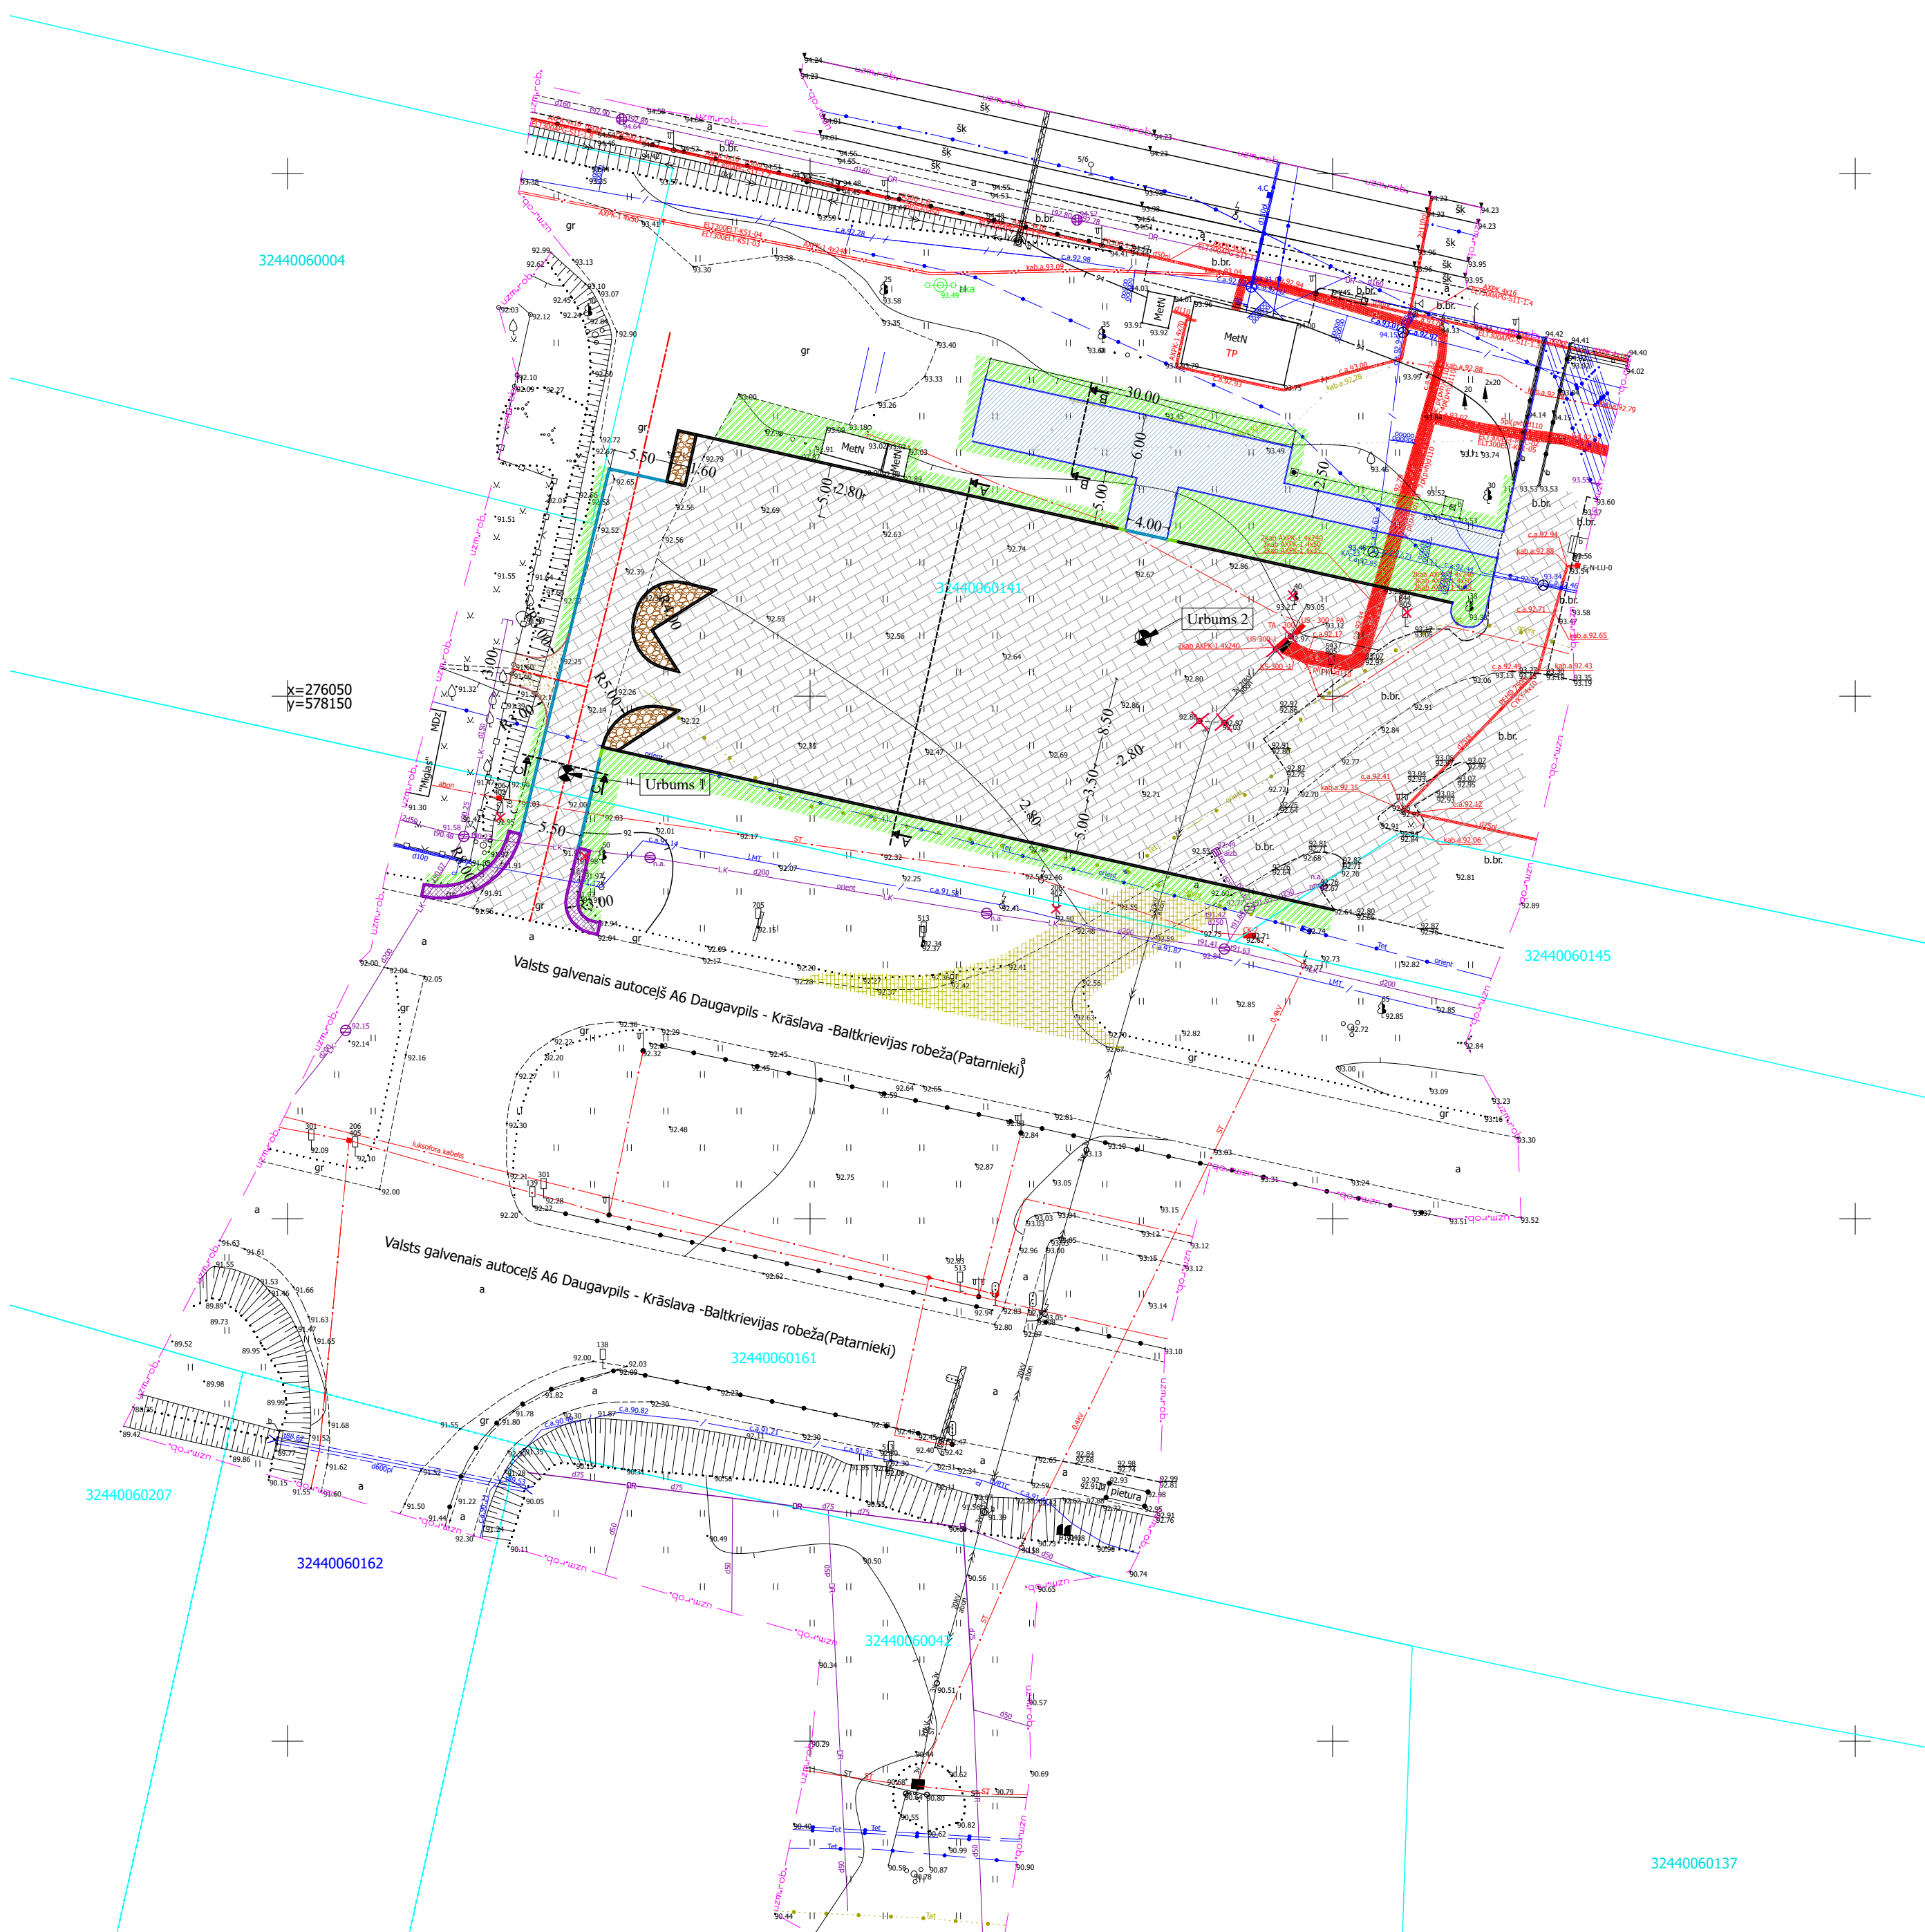

- PROJEKTA APZĪMĒJUMI
- Ass
 - Ceļa apmale 100.30.15
 - Ceļa apmale 100.22.30.15
 - Ceļa apmale 100.22.15
 - Ceļa apmale 100.22.15 (granīta)
 - Ietves apmale 100.20.8
 - Demontējams objekts
 - Griezumā līnija
-
- Brauktuves betona bruģa segums
 - Minerālmateriālu maistījuma segums
 - Ietju betona bruģa segums
 - Kaltā granīta bruģakmens 8x8cm - 10x10cm
 - Laukakmens bruģis, Ø12-15cm
 - Apzaļumošana
 - Seguma rekultivācija

- PIEZĪMES
1. Visi izmēri metros, ja nav norādīts citādi.
 2. LKS-92 koordinātu sistēma. Baltijas augstumu sistēma
 3. Būvdarbu laikā ievērot visu virszemes un pazemes komunikāciju aizsardzības prasības.
 4. Darbi un materiāli atbilstoši Autoceļu būvdarbu specifikācijas 2023 prasībām.
 5. Uzstādāmas 2. izmēra ceļa zīmes ar 2. atstarošanas klasi

Izstrādātājs:		SIA "Vides projektu studija"		Būvniecības ierosinātājs:	
		Reģ. Nr. LV40003595690 Būvkomersanta Reģ. Nr. 1545-RA Kārļa ūlmana gatve 119, Mārupe, Mārupes nov., LV-2167 t: 26821100, videsprojektustudija@inbox.lv		Aizkraukles novada pašvaldība Reģ. Nr. 90000074812 Lāčplēša iela 1A, Aizkraukle, Aizkraukles novads, LV-5101	
Amats:	Vārds, Uzvārds:	Paraksts:	Datums:	Objekta nosaukums un adrese:	Pasūtījuma, arhīva numurs:
GP daļas vadītāja	Ieva Mežale		06.2025.	Dzelzceļa stacijas laukuma pārbūve Aizkrauklē "Stacija "Aizkraukle", Aizkraukles pag., Aizkraukles nov., LV-5101	MBP
Izstrādātājs	Ieva Mežale		06.2025.	Rasējuma nosaukums vai saturs:	Marka un kārtas numurs:
				Izbūves plāns	TS-CD-3
					Mērogs:
					1:500
					Revīzija: