


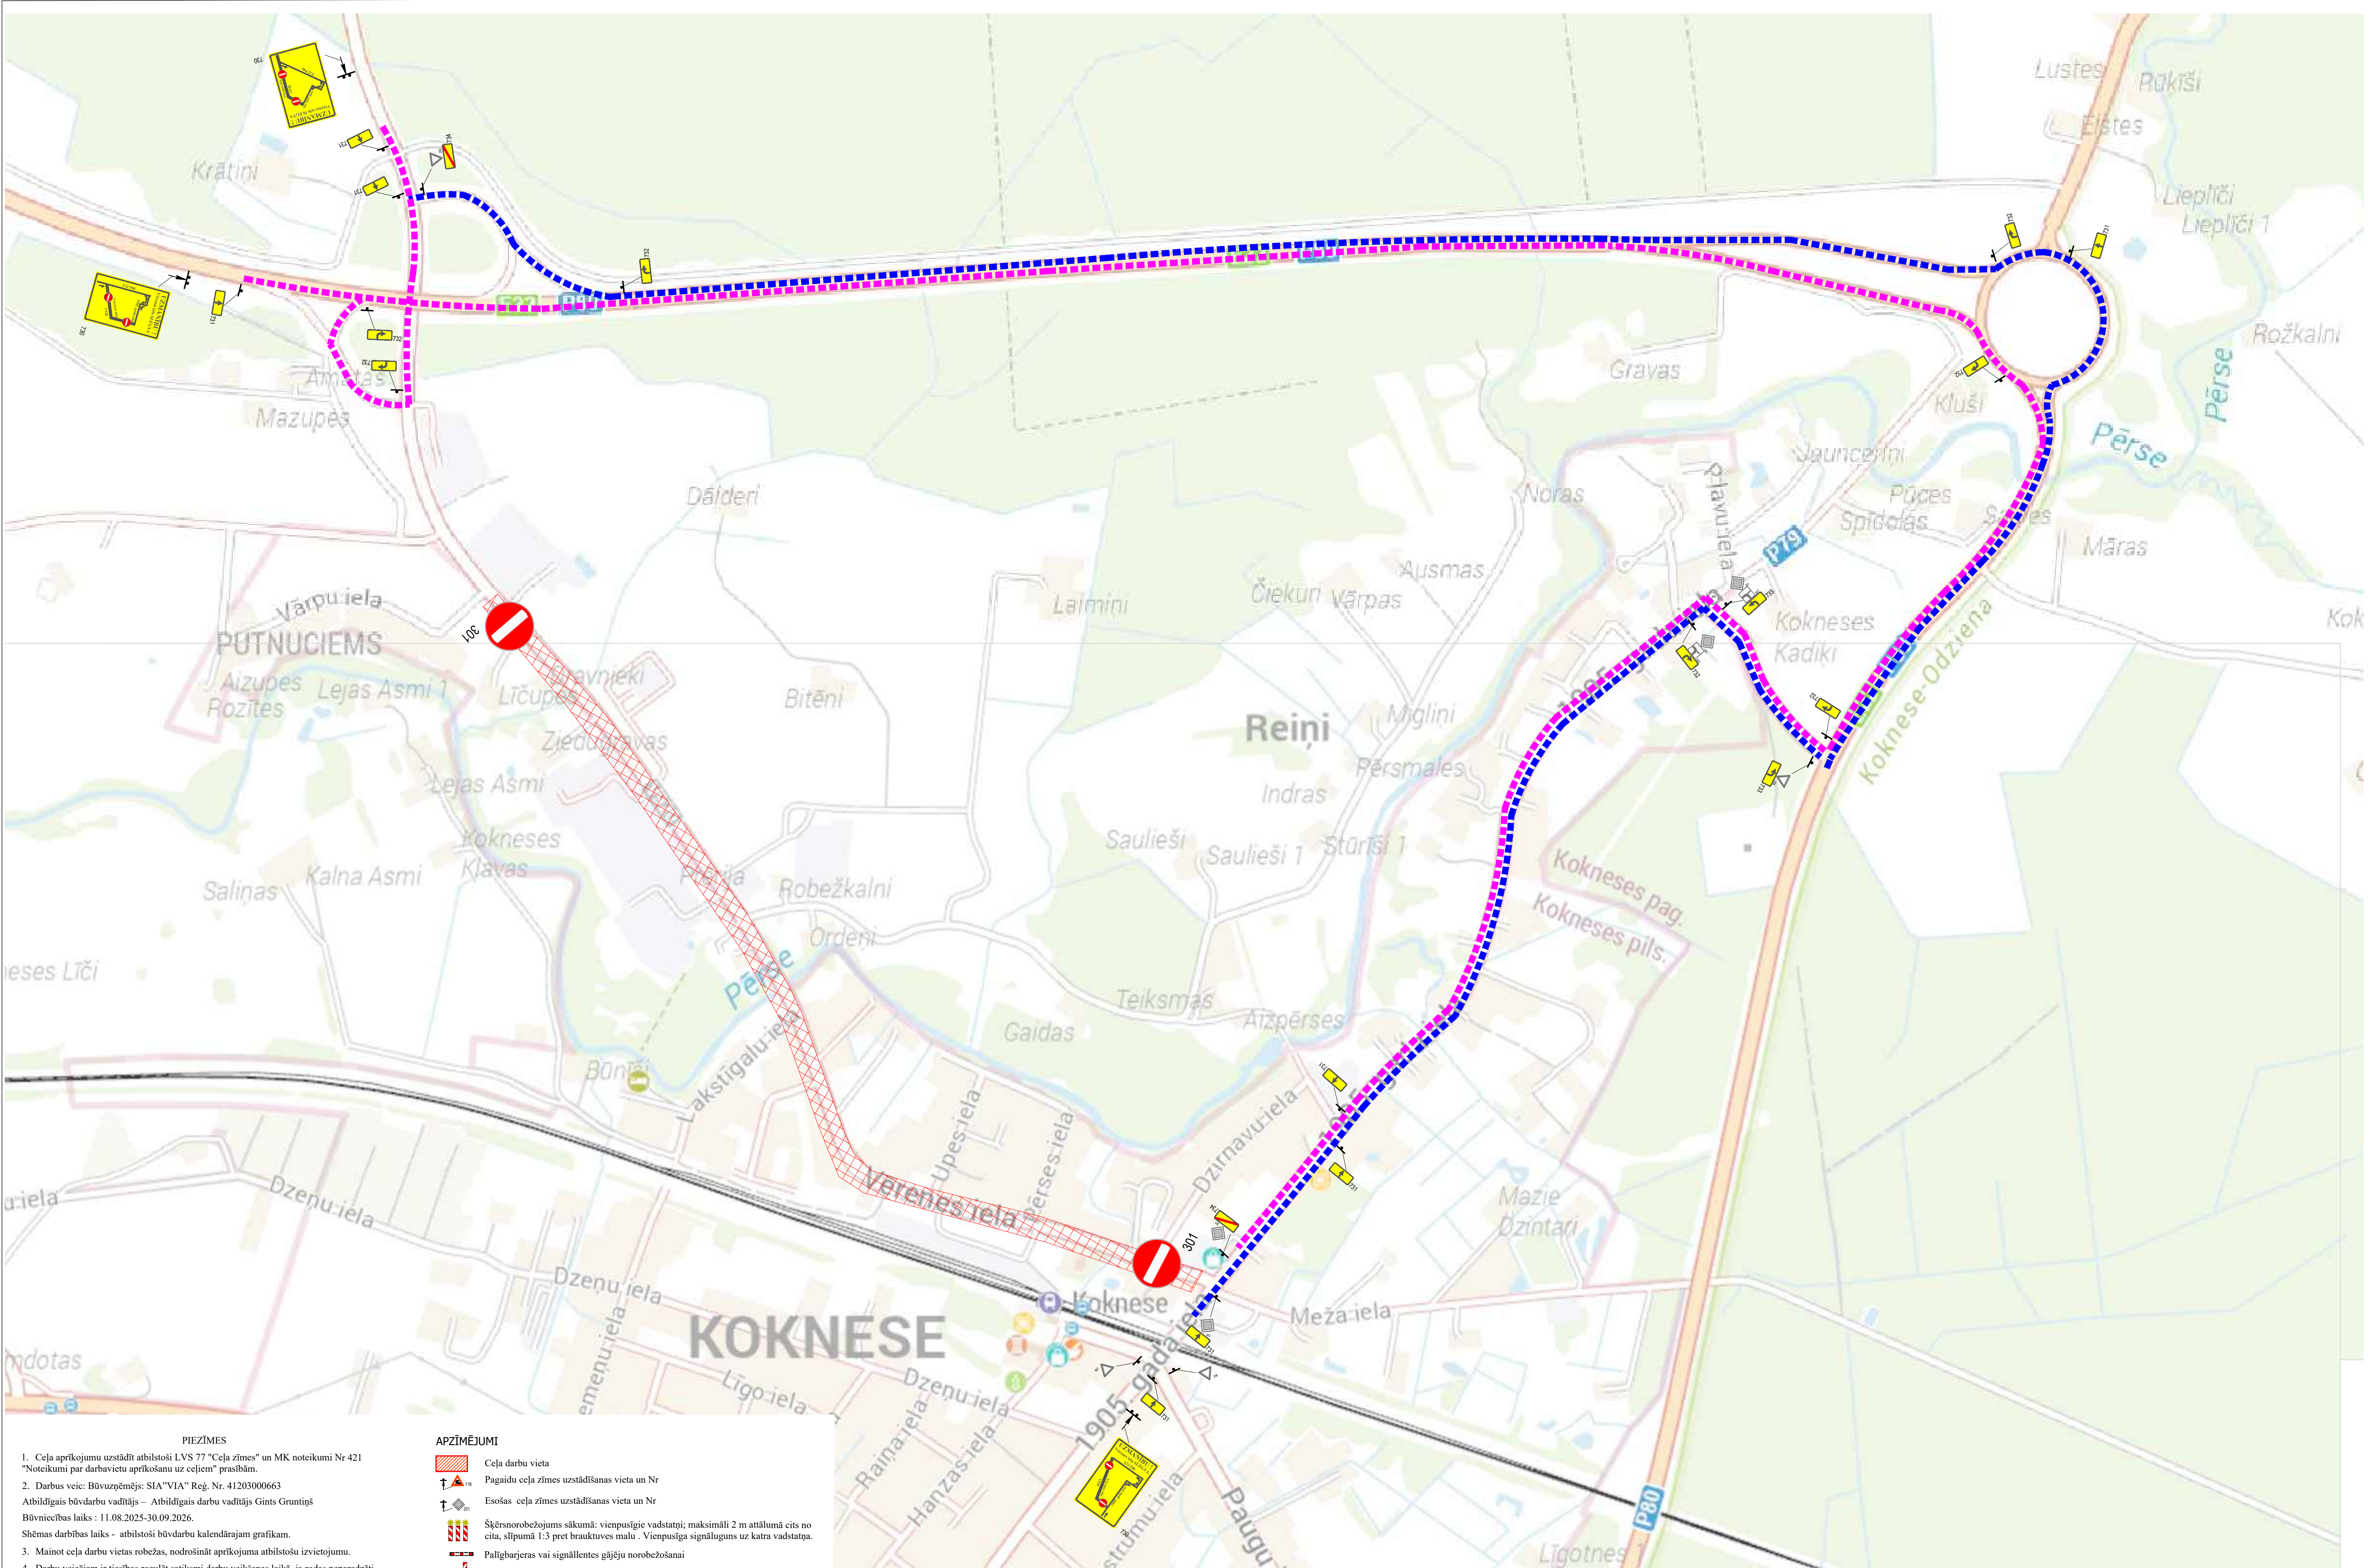

PIEZĪMES

- Ceļa aprīkojumu uzstādīt atbilstoši LVS 77 "Ceļa zīmes" un MK noteikumi Nr 421 "Noteikumi par darbavietu aprīkošanu uz ceļiem" prasībām.
- Darbus veic: Būvuzņēmējs: SIA "VIA" Reģ. Nr. 41203000663
Atbildīgais būvdarbu vadītājs – Atbildīgais darbu vadītājs Gints Gruntiņš
Būvniecības laiks : 11.08.2025-30.09.2026.
Shēmas darbības laiks - atbilstoši būvdarbu kalendārajam grafikam.
- Mainot ceļa darbu vietas robežas, nodrošināt aprīkojuma atbilstošu izvietojumu.
- Darbu veicējam ir tiesības regulēt satiksmi darbu veikšanas laikā, ja rodas neparedzēti apstākļi, kurus ar darbu vietas aprīkojuma shēmā esošajiem tehniskajiem līdzekļiem nav iespējams nekavējoties novērst (MK Nr. 421 punkts 20).
- Darbu veicējam piegādātāju apvienība "VIA" jāveic pasākumi gājēju drošībai objekta zonā.
- Nodrošināt iedzīvotāju un operatīvā transporta piekļūšanu slēgtā posma objektiem. Slēdzot nobrauktuves uz īpašumiem, informēt iedzīvotājus par darbu izpildes termiņiem.
- Aizklāt vai demontēt stacionāras ceļa zīmes, kuru nozīme ir pretrunā ar pagaidu ceļa zīmēm.
- Shēma darbojas līdz objekta beigām, kopā ar shēmām Nr.4, ieskaitot brīvdienas un svētku dienas.

APZĪMĒJUMI

Ceļa darbu vieta

Pagaidu ceļa zīmes uzstādīšanas vieta un Nr

Esošas ceļa zīmes uzstādīšanas vieta un Nr

Šķērsnorobežojums sākumā: vienpusējie vadstāpji; maksimāli 2 m attālumā cits no cita, slīpumā 1:3 pret brauktuves malu . Vienpusīga signālgūns uz katra vadstāpja.

Palīgbarjeras vai signāllentes gājēju norobežošanai

Garennorobežojums: divpusējie vadstāpji Nr. 908/909; maksimāli 10m attālumā cits no cita, divpusīga signālgūns uz katra otrā vadstāpja.

Šķērsnorobežojums beigās: barjera vai vienpusējie vadstāpji; maksimāli 2 m attālumā cits no cita, slīpumā 1:3 pret brauktuves malu . Vienpusīga signālgūns uz katra vadstāpja.

Iespējamais apbraucamais ceļš

Speciāli aprīkots transportlīdzeklis (darba mehānisms) vai pārvietojamais ceļa zīmju vairogs

Shēma Nr.5

Saava-LV SIA "Saava-LV", Ailes iela 2, Rīga LV 1046 Vien.reģ.Nr 40103129768, P.V.Nr LV 40103129768 Tālrunis: 7312227, 7613303 Fakss: 7311550 Būvkomersanta reģistrācijas Nr. 3620-6			Pasūtītājs SIA VIA, Starta iela 5, Rīga, LV-1026		
Sastādīja Dzinārs Kerno 15.12.2025 mob. 26495814 dzintars.kerno@gmail.com			Objekts Vērenes ielas pārbūve, Koknesē, Aizkraukles novadā		Stadija TP
			Mērogs: bez mēroga		Marka GT
			Celu satiksmes organizēšanas tehnisko līdzekļu uzstādīšanas shēma		Lapas Nr 1