


Generālpilns.  
M:500

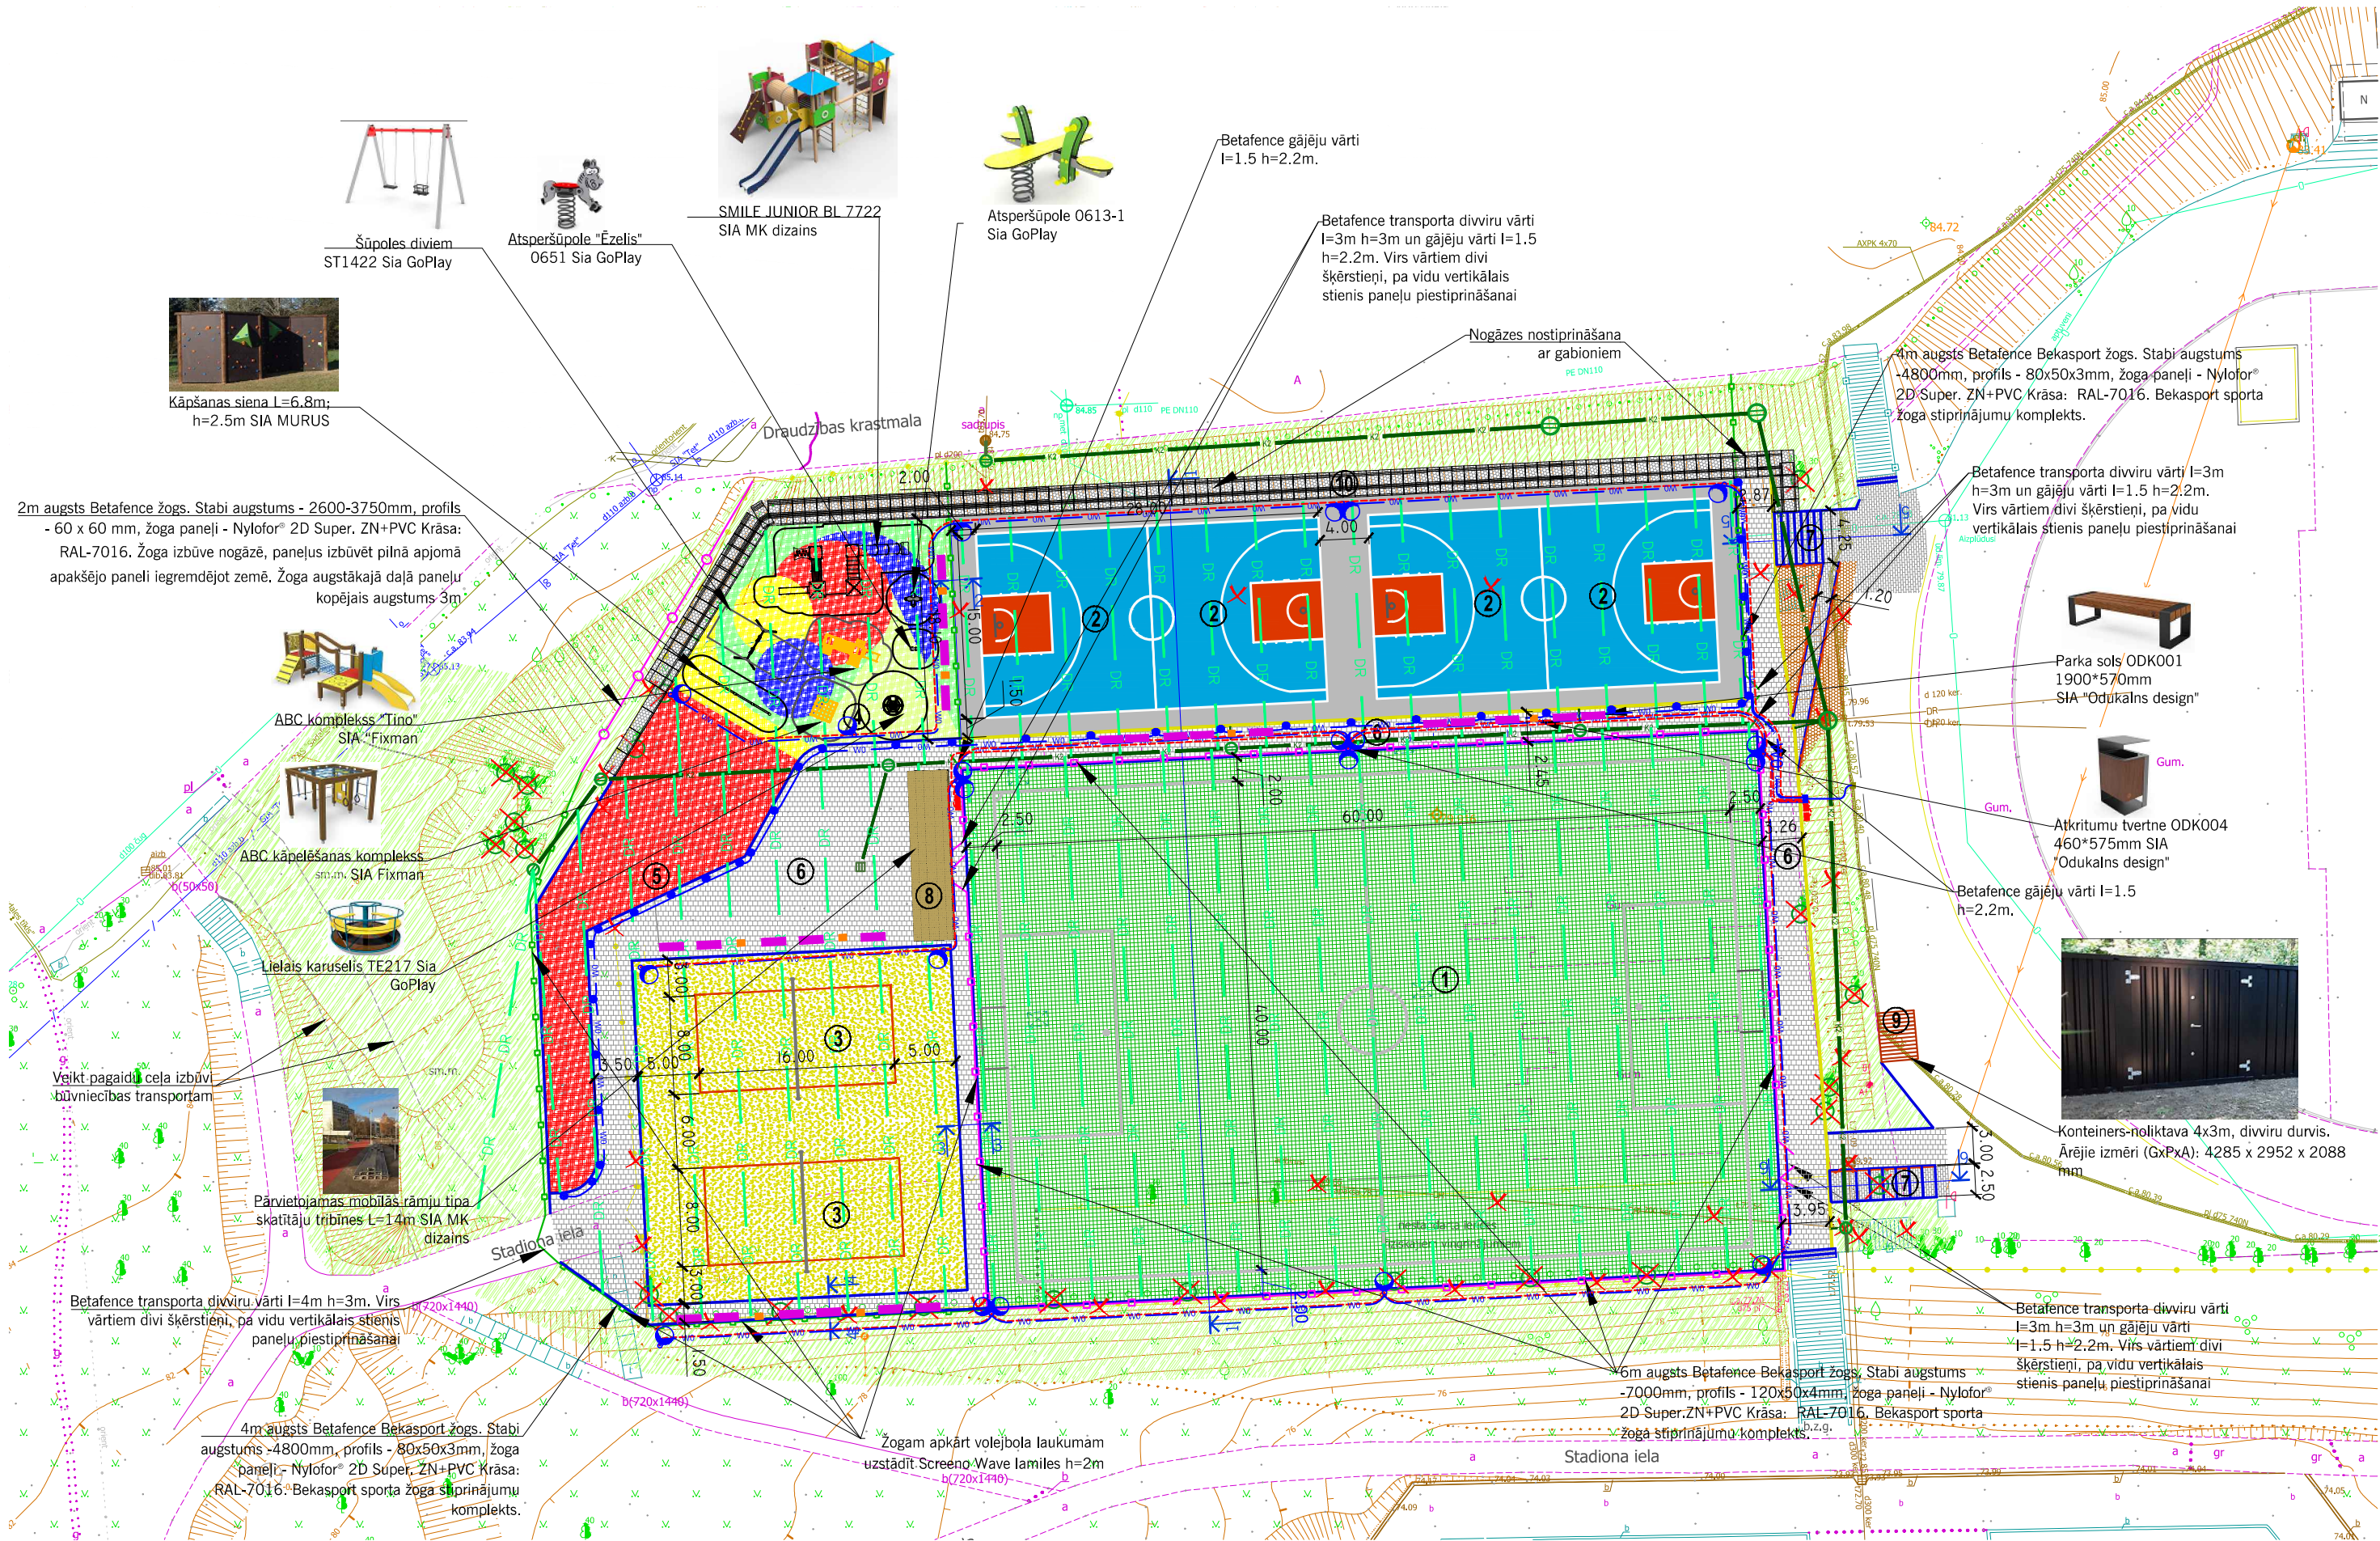

| SEGAS TIPI UN KONSTRUKCIJAS |                                |                    |                                                                                               |
|-----------------------------|--------------------------------|--------------------|-----------------------------------------------------------------------------------------------|
| Nr.                         | segas tips                     | segas konstrukcija | segas kārtas                                                                                  |
| 1                           | 1.tips<br>māksl.zālājs         |                    | 1. Segas konstrukcija futbola laukumam                                                        |
|                             |                                |                    | 1. Mākslīgā zālāja segums LigaGrass Pro CoolPlus 238 13/8 h=3.3cm vai analogs                 |
|                             |                                |                    | 2. Šķembu maisījuma fr.16/32 sakļēta ar fr.2/5 pamata kārtā 22cm biežumā                      |
|                             |                                |                    | 3. Drenējoša smiltis h=50cm                                                                   |
| 2                           | 2.tips<br>gumijas segums       |                    | 4. Esošā grunts                                                                               |
|                             |                                |                    | Segas konstrukcija strītbola laukumiem                                                        |
|                             |                                |                    | 1. Ūdeni caurlaidīgs gumijas segums, h=0.8cm SBR+0.7cm EPDM h=1.5cm(RAL5007, RAL3016, RAL703  |
|                             |                                |                    | 2. Porasfalts PA 16 h=6cm                                                                     |
| 3                           | 3.tips<br>smiltis              |                    | 3. Šķembu maisījuma fr.16/32 sakļēta ar fr.2/5 pamata kārtā 20cm biežumā                      |
|                             |                                |                    | 4. Drenējoša smiltis h=40cm                                                                   |
|                             |                                |                    | 5. Esošā grunts                                                                               |
|                             |                                |                    | Segas konstrukcija volejbola laukumiem                                                        |
| 4                           | 4.tips<br>gumijas segums       |                    | 1. Drenējoša smiltis (kt>2m/dnn), h=50cm                                                      |
|                             |                                |                    | 2. Esošā grunts                                                                               |
|                             |                                |                    | Segas konstrukcija bērnu rotaļu laukuma un āra treniņu laukumiem                              |
|                             |                                |                    | 1. Ūdeni caurlaidīgs gumijas segums h=9cm SBR+1cm EPDM =10cm RAL-6017; 3016; 5002; 1002; 1001 |
| 5                           | 5.tips<br>brūgakmens           |                    | 3. Šķembu maisījuma fr.16/32 sakļēta ar fr.2/5 pamata kārtā 20cm biežumā                      |
|                             |                                |                    | 4. Drenējoša smiltis h=40cm                                                                   |
|                             |                                |                    | 5. Esošā grunts                                                                               |
|                             |                                |                    | Segas konstrukcija gājēju celiņiem                                                            |
| 6                           | 6.tips<br>laukakmeņu bruģējums |                    | 1. Bruģakmens melns "dekor 300" 70% un balts "dekor150" 30% seguma izbūve h=8cm               |
|                             |                                |                    | 2. Sīkšķembas fr. 2/5, h=5cm                                                                  |
|                             |                                |                    | 3. Šķembu maisījums 0/45 h=20cm                                                               |
|                             |                                |                    | 4. Salizturīgā kārtā h=40cm                                                                   |
| 7                           | 7.tips<br>brūgakmens           |                    | 5. Esošā grunts                                                                               |
|                             |                                |                    | Segas konstrukcija nogāzei                                                                    |
|                             |                                |                    | 1. Laukakmeņu bruģis Ø 100/150mm                                                              |
|                             |                                |                    | 2. Izlīdzinošā smiltis, h=20cm                                                                |
| 8                           | 9.tips<br>zālājs               |                    | 3. Esošā grunts vai uzbēruma grunts                                                           |
|                             |                                |                    | Segas konstrukcija kāpnēm                                                                     |
|                             |                                |                    | 1. Bruģakmens "prizma 6" pelēks bez fāzu h=6cm                                                |
|                             |                                |                    | 2. Cementa smiltis mais. 1:6 h=5cm                                                            |
|                             |                                |                    | 3. Šķembu maisījums 0/45 h=10-30cm                                                            |
|                             |                                |                    | 4. Salizturīgā kārtā h=40cm                                                                   |
|                             |                                |                    | 5. Esošā grunts                                                                               |
|                             |                                |                    | Segas konstrukcija apzaļumotām platībām                                                       |
|                             |                                |                    | 1. Augu zeme apsēta ar zāles sēklām h=10cm                                                    |
|                             |                                |                    | 2. Esošā grunts vai uzbēruma grunts                                                           |

PROJEKTĒJAMIE APZĪMĒJUMI

- betona apmales 100.20.8
- tekne Multiline Sealin V100S
- 6m augsts Bētafence Bekasport žogs
- Bētafence transporta un gājēju vārti
- zāģējami atsevišķi koki, koku rinda
- demonējami objekti(akas, caurules, betons)
- 4m augsts Bētafence Bekasport žogs
- Bētafence transporta un gājēju vārti
- 2m augsts Bētafence žogs
- sols un atkritumu urna
- barjeras kāpnēm
- gabionu nogāzes nostiprinājums

PROJEKTĒJAMĀS KOMUNIKĀCIJAS

- lietus kanalizācijas skataka un gūlija
- lietus kanalizācijas caurules
- drenāžas tīkli
- apgaismojuma kabelis
- apgaismojuma kontrolkabelis
- apgaismojuma balsts H=15m ar LED projektoriem
- LED gaismeklis iebūvēts ietvē
- apgaismojuma sadalnes

OBJEKTU UN BŪVJU EKSPĻIKĀCIJA

| APZĪMĒJ. | NOSAUKUMS                                            |
|----------|------------------------------------------------------|
| ①        | FUTBOLA LAUKUMS                                      |
| ②        | STRĪTBOLA LAUKUMI                                    |
| ③        | VOLEJBOLA LAUKUMI                                    |
| ④        | BĒRNU ROTAĻU LAUKUMS                                 |
| ⑤        | ESOŠO PĀRVIETOTO ĀRA VINGROŠANAS IEKĀRTAS LAUKUMS    |
| ⑥        | GĀJĒJU CELIŅI                                        |
| ⑦        | KĀPNES                                               |
| ⑧        | PĀRVIETOJAMĀS MOBĪLAS RĀMJU TIPIA SKATĪTĀJU TRIBĪNES |
| ⑨        | KONTEINERTIPA NOLIKTAVA                              |
| ⑩        | GABIONU NOGĀZES NOSTIPRINĀJUMS                       |

PIEZĪMES

- Būvniecības laikā ievērot gaisvadu un pazemes komunikāciju aizsardzības prasības.
- Pirms būvdarbu uzsākšanas izsaukt visu ieinteresēto organizāciju pārstāvjus, lai uz vietas precizētu esošo nženierkomunikāciju atrašanās vietas un dziļumus.
- Izpildot būvdarbus ievērot komunikāciju aizsardzības noteikumus.

|   |                |          |                                                                                                 |   |  |                            |  |
|---|----------------|----------|-------------------------------------------------------------------------------------------------|---|--|----------------------------|--|
| Projektētājs:<br><div>Edvins Tolmanis</div> <div><small>Cerņiņu iela 21-23, Rīgaspils, LV-1001<br/>Reģ.Nr. 14028411140<br/>Mob.ziņ. 36440599</small></div> |                |          | Pasūtītājs:<br>AIZKRAUKLES NOVADA PAŠVALDĪBA                                                    |   |  | Pasūtījums:<br>2.3-1/21/95 |  |
|   |                |          | Būvobjekts:<br>Daudzfunkcionālā sporta laukuma izbūve<br>Aizkraukles novada stadiona teritorijā |   |  |                            |  |
| Amats   | Vārds, uzvārds | Paraksts | Datums                                                                                          | Rasējums:<br><br><br><br><br><br><br><br><br><br><br><br><br><br><br><br><br><br><br><br><br><br><br><br><br><br><br><br><br><br><br><br><br><br><br><br><br><br><br><br><br><br><br><br><br><br><br><br><br><br><br><br><br><br><br><br><br><br><br><br><br><br><br><br><br><br><br><br><br><br><br><br><br><br><br><br><br><br><br><br><br><br><br><br><br><br><br><br><br><br><br><br><br><br><br><br><br><br><br><br><br><br><br><br><br><br><br><br><br><br><br><br><br><br><br><br><br><br><br><br><br><br><br><br><br><br><br><br><br><br><br><br><br><br><br><br><br><br><br><br><br><br><br><br><br><br><br><br><br><br><br><br><br><br><br><br><br><br><br><br><br><br><br><br><br><br><br><br><br><br><br><br><br><br><br><br><br><br><br><br><br><br><br><br><br><br><br><br><br><br><br><br><br><br><br><br><br><br><br><br><br><br><br><br><br><br><br><br><br><br><br><br><br><br><br><br><br><br><br><br><br><br><br><br><br><br><br><br><br><br><br><br><br><br><br><br><br><br><br><br><br><br><br><br><br><br><br><br><br><br><br><br><br><br><br><br><br><br><br><br><br><br><br><br><br><br><br><br><br><br><br><br><br><br><br><br><br><br><br><br><br><br><br><br><br><br><br><br><br><br><br><br>< |  |                            |  |